


PORZIONE FABBRICATO ZONA RETRO IMMOBILE PIANO TERRA UFFICI 2 CSAI

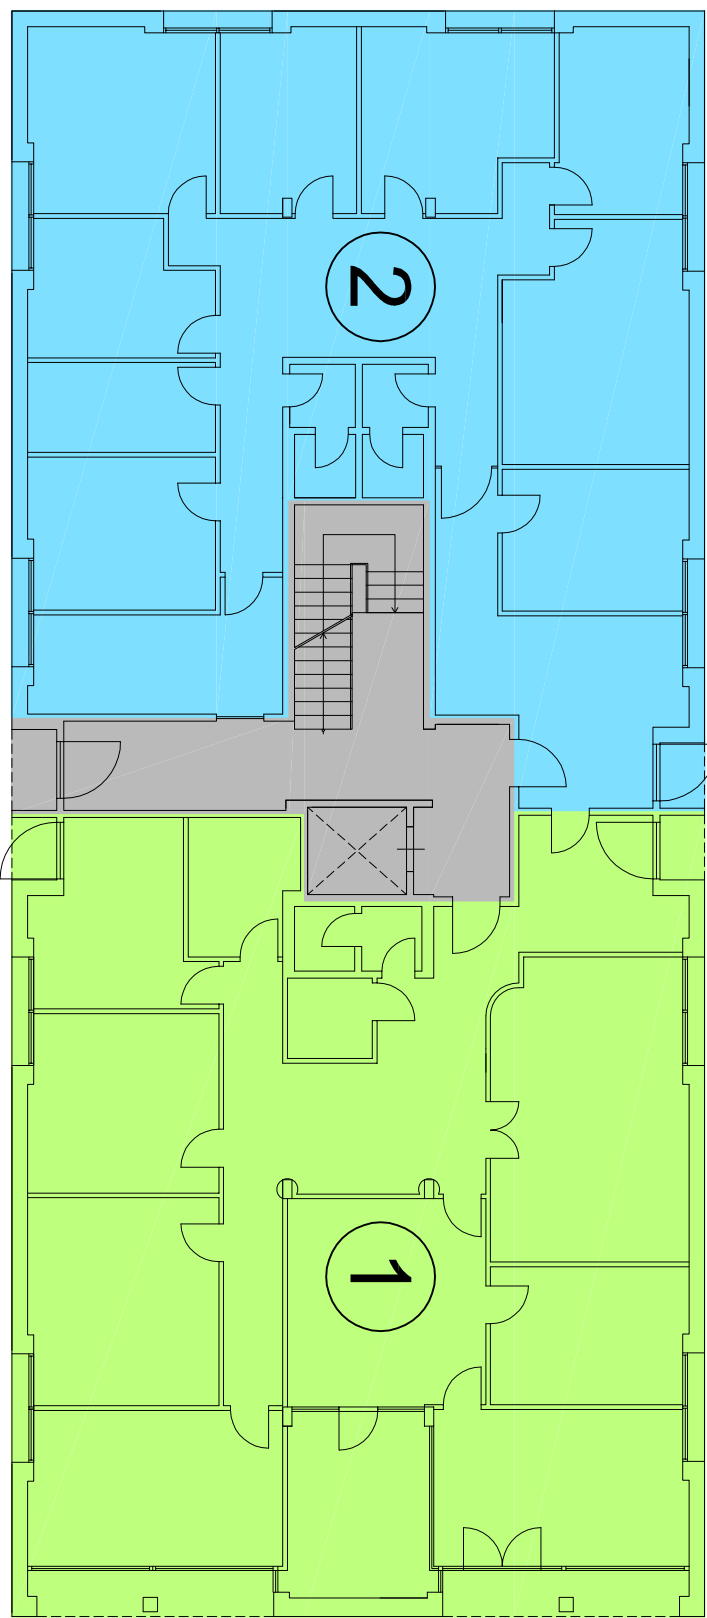

Impianto Elettrico UFFICI 2
Piano Terra Immobile e
Archivio LOTO C
Consultare tavola grafica E2


Impianto Elettrico UFFICI 1
Piano Terra Torre Strada
Consultare tavola grafica E1

Zone Condizionati

Non Oggetto di Intervento

MATRICOLA	DESCRIZIONE
002155A1	Quadro Interruttore Generale Uffici 2
002155A2	Quadro Interruttore Generale Uffici 1
002144	Quadro Generale Uffici 1
002150	Quadro Generale Uffici 2
002146	Quadro di Zona Ingresso Uffici 2
002149	Quadro UPS Uffici 2

ELENCO QUADRI

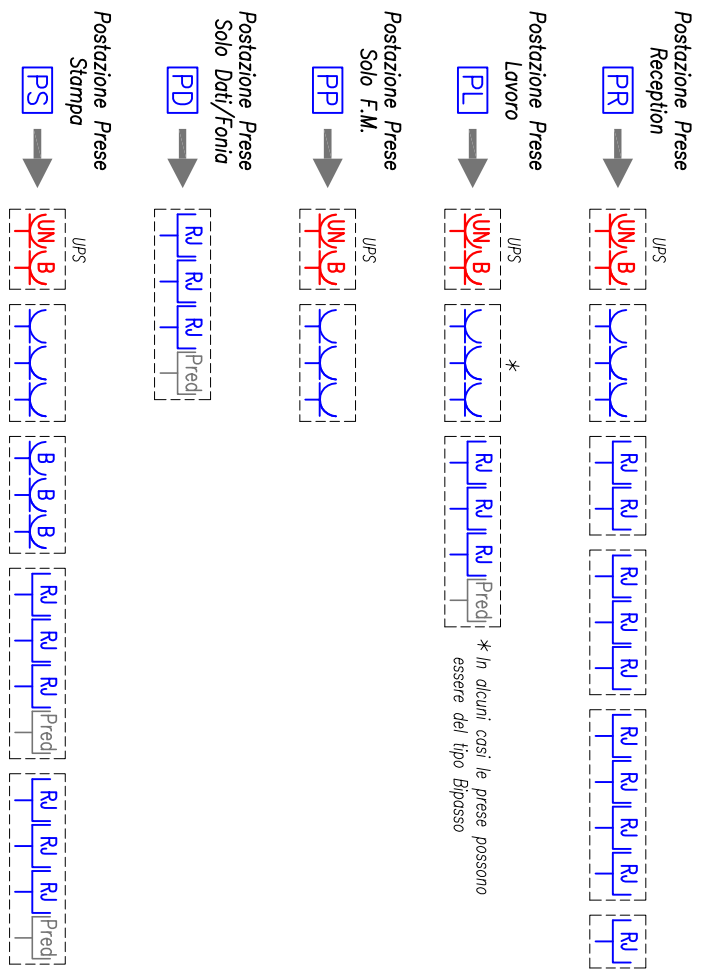

ZONA NON OGGETTO DI INTERVENTO

PORZIONE FABBRICATO ZONA RETRO IMMOBILE PIANO INTERRATO ARCHIVIO UFFICI 2 CSAI

SIMBOLOGIA IMPIANTO

	Quadro elettrico		Motore elettrico tende con comando via radio
	Interruttore unipolare		Elettroscintillatore
	Interruttore bipolare		Controllore impianto clima
	Deviatore		Muro a schiena
	Pulsante comando nea		Chiodo
	Pulsante di Reset chiamato bagno		Modulo audio acustico chiamato bagno
	Pulsante a fronte chiamata bagno		Collegamento equipotenziale
	Presa passo luce 2x10A+1		Dispensare di ferro
	Presa UNEL 2x10/16A+1		Termistato ambiente
	Presa bypass 2x10/16A+1		Luce interna per impianto di climatizzazione
	Presa Solchio 2x10/16A+1		Secondario rotativo
	Presa UNEL Bypass 2x10/16A+1		Estintore airo
	Presa bypass 2x10/16A+1		Corpo illuminante automatico per luce di sicurezza
	Presa IV		Punto luce a soffitto
	Presa telefonica 6/6 trasmissione dati		Corpo illuminante per interno da incasso con lampade TL complete
	Presa interbloccato 2P 16A+1 con fusibili IP55		Corpo illuminante con ufficio a base luminaria da incasso 4x15W
	Presa interbloccato 3P 16A+1 con fusibili IP55		Pannello altoparlante con tubo fluorescente 1x25W - IP55
	Connetto a battiscopa/cornice		

B.&G.
Impianti ed Interventi S.r.l.
Via S.P. 7 di Piantravigne
32035 Terranova Bracciolini (AR)

Committente :
CENTRO SERVIZI AMBIENTE IMPIANTI S.p.a.
Via S.P. 7 di Piantravigne
Terranova Bracciolini (AR)

Oggetto : **IMPIANTO ELETTRICO PUNTI LUCE E PRESE F.M.**
UFFICI 2 (RETRO IMMOBILE) PIANO TERRA E ARCHIVIO PIANO INTERRATO LOTO C
LOC. LE COSTE - VALMANSANO, 123 TERRANOVA BRACCIOLINI (AR)
Cod. LE COSTE - VALMANSANO, 123 TERRANOVA BRACCIOLINI (AR)
Data: 2011 di 01
Documentazione di S&B - Generale
SCALA 1:50 (Piantina) 1:200 (leg. Png)
TAVOLA E2