


Comune di Terranuova Bracciolini



REGIONE  
TOSCANA

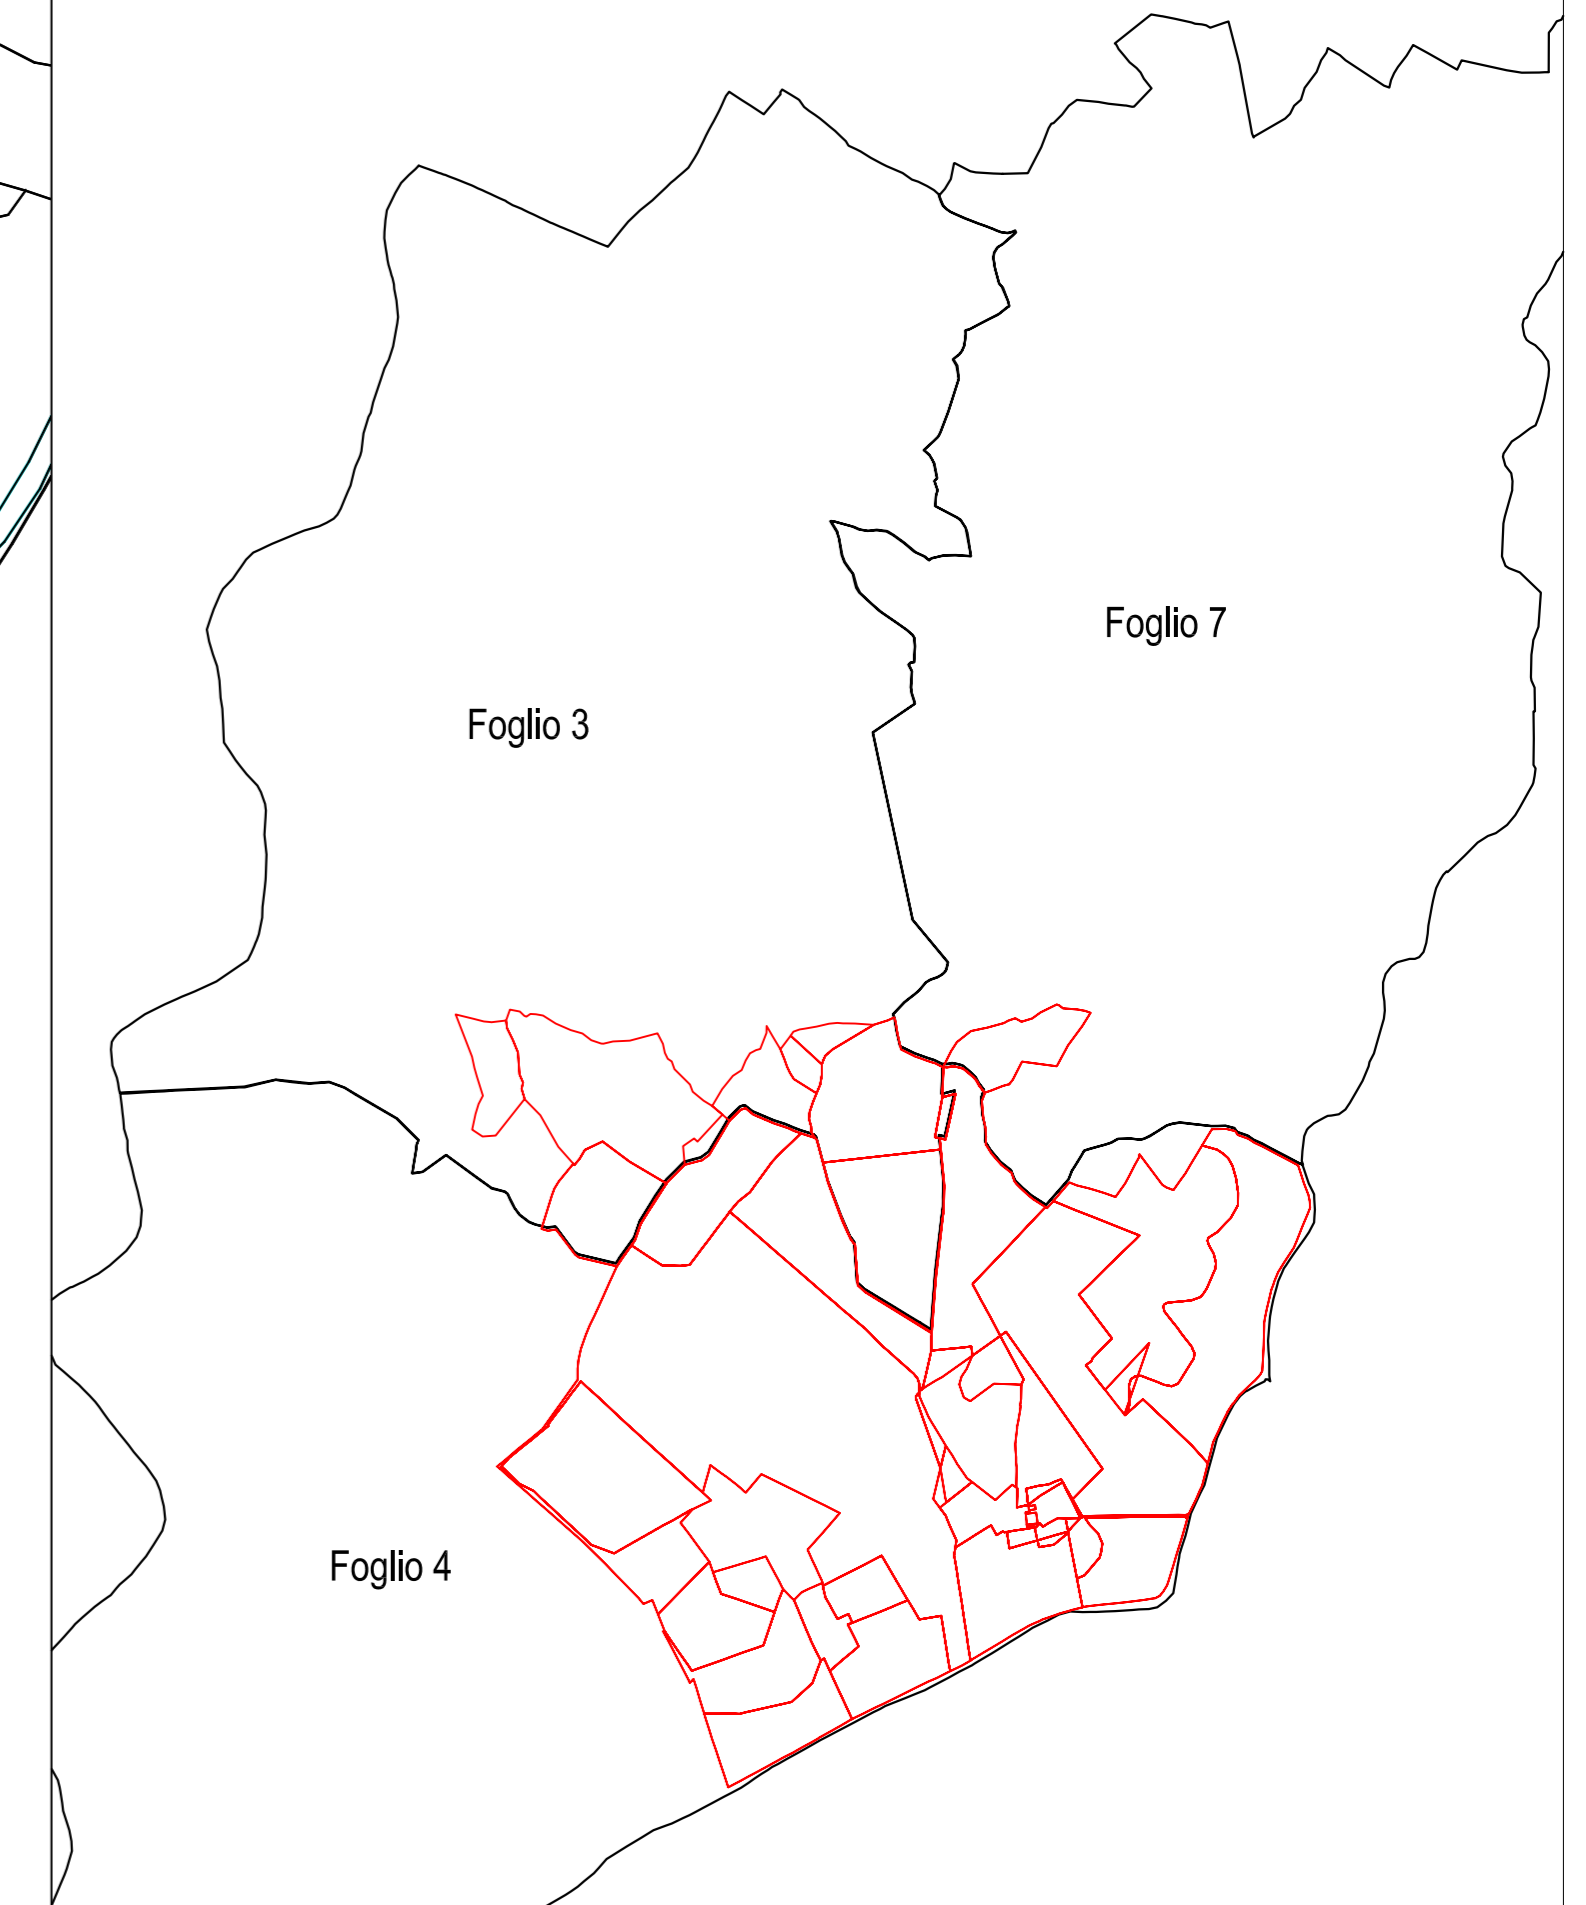

COMUNE  
DI TERRANUOVA BRACCIOLINI



PROVINCIA  
DI AREZZO



**PROGETTO DEFINITIVO DI AMPLIAMENTO DELL'IMPIANTO DI  
DISCARICA PER RIFIUTI NON PERICOLOSI DI "CASA ROTA"**

Tav.

**4.1.A.3**

Oggetto:  
Estratto di mappa catastale

Scala:  
1:2000

Elaborazione:  
Luglio 2007

\_\_\_\_\_

\_\_\_\_\_

\_\_\_\_\_

Revisione:

\_\_\_\_\_

\_\_\_\_\_

Committente



Gruppo di progettazione

Studio Associato di Ingegneria Gasparini  
ing. Stefano Teneggi  
ing. Daniela Morisi  
ing. Chiara Ugolini  
geom. Nicola Spallanzani  
dott. geol. Giorgio Francini

Studio SIngea  
geom. Fabio Lapi  
geom. Gianni Multinu  
geom. Luca Russo Facciazza  
geom. Luca Pasquarelli

dott. for. Emanuele Biondi  
dott. for. Andrea Trafficante