




FASE 1
realizzazione drenaggio al piede
e strato di drenaggio del gas

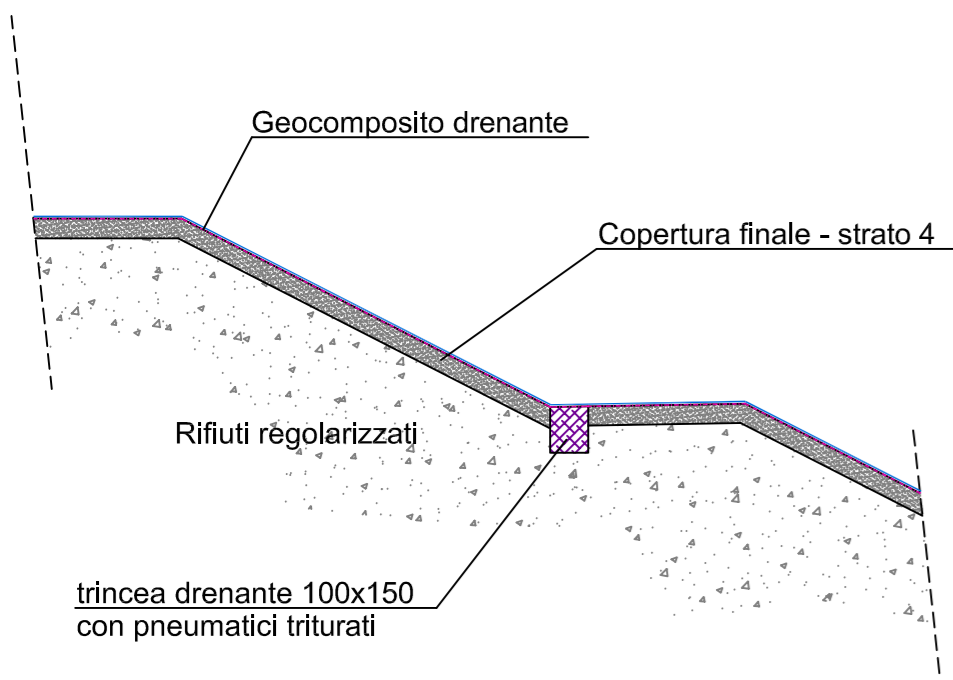


FASE 2
realizzazione
strato minerale compattato

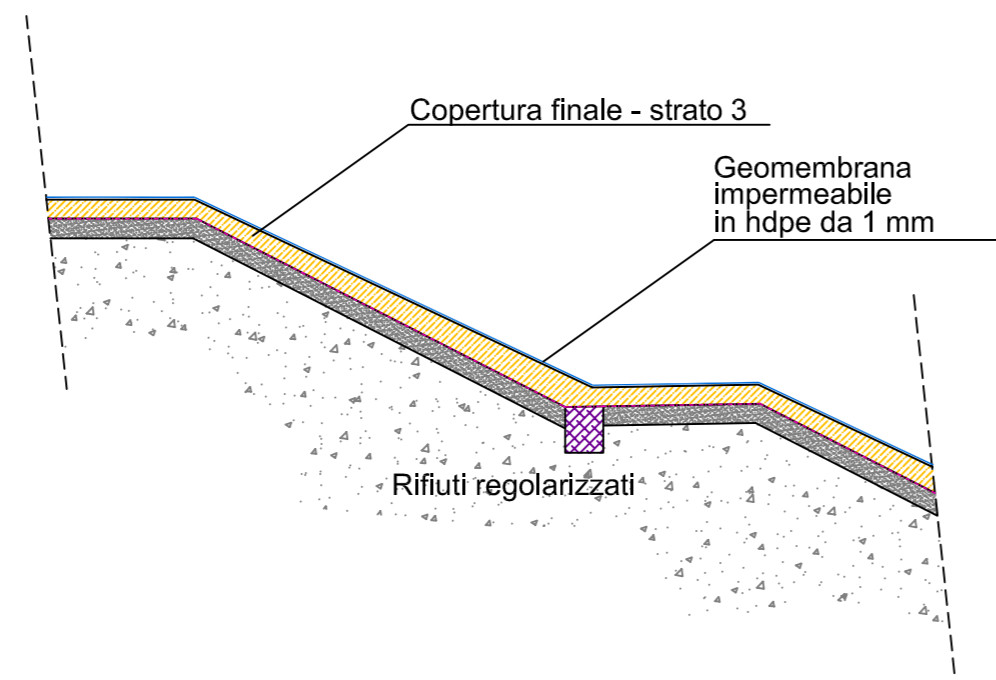

FASE 3
realizzazione strato di terreno
per drenaggio acque superficiali

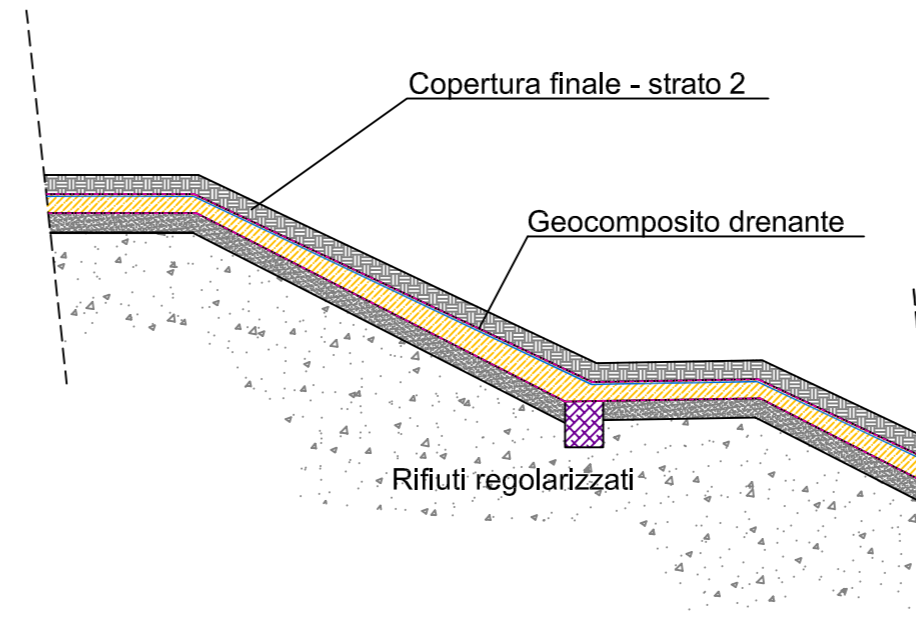

FASE 4
realizzazione
strati di copertura finale

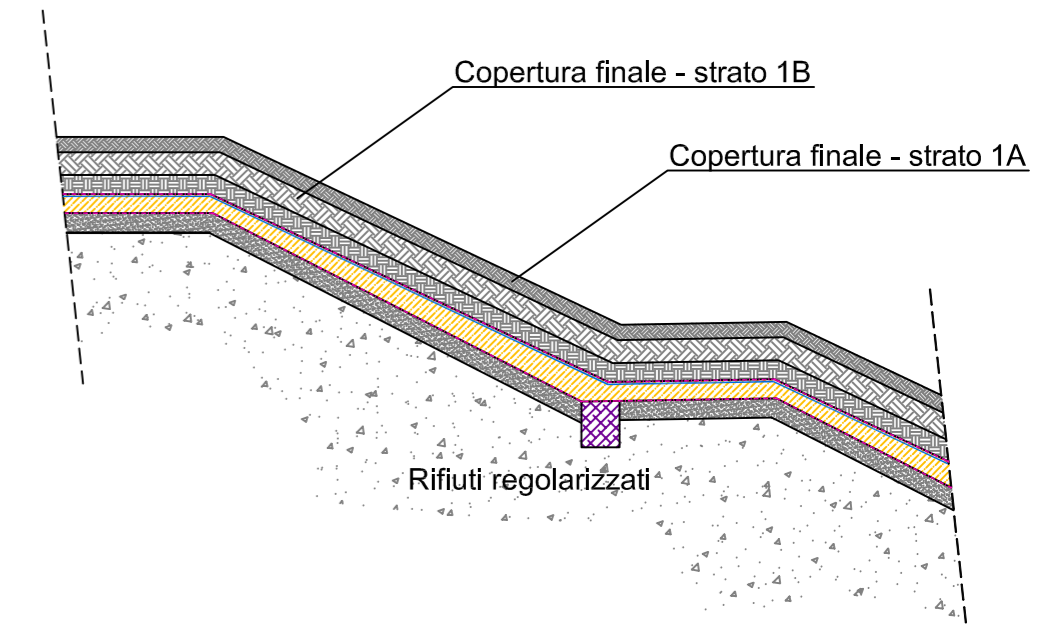


SCHEMI OPERATIVI PER LA COSTRUZIONE DELLA COPERTURA SUPERFICIALE DELLA DISCARICA

Scala: 1:100




Centro Servizi Ambiente Impianti S.p.a.
Via Lungarno 123 Terranuova Bracciolini
Arezzo

OPERE DA REALIZZARE CON IL PRESENTE APPALTO
STRATI 1A, 1B, 2, 3 E 4
Scala: 1:20

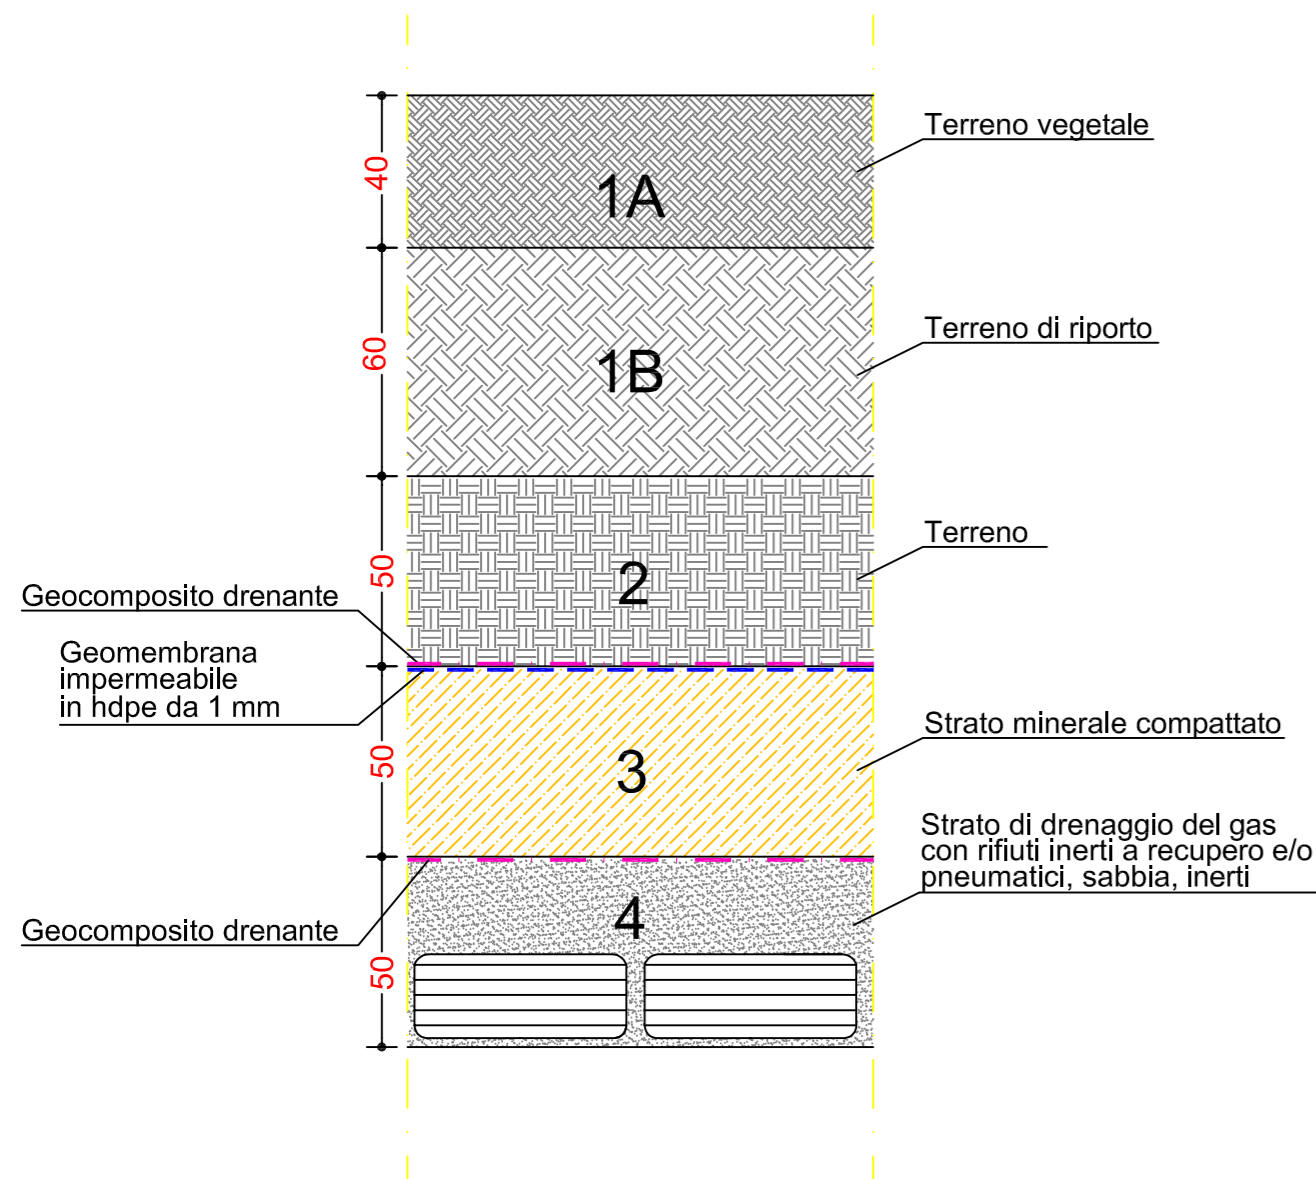

STRATIGRAFIA DI PROGETTO
Scala: 1:20

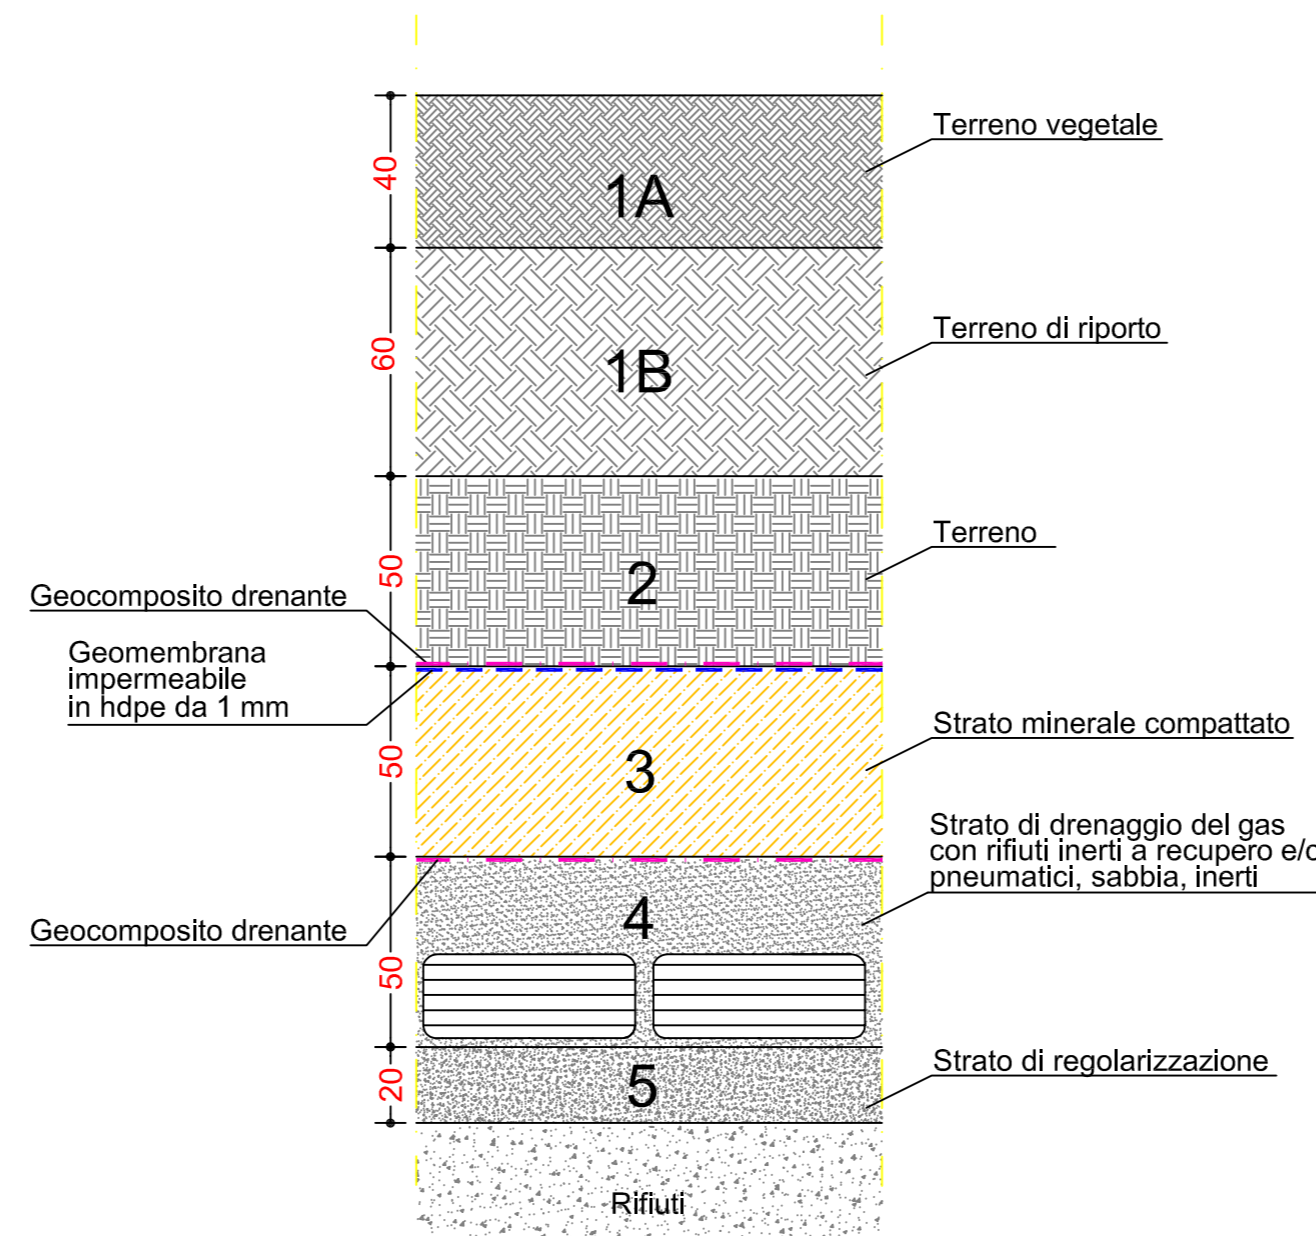

PARTICOLARE DEL PACCHETTO DI COPERTURA
AUTORIZZATO con P.D. 111/EC del 11.07.2013
come modificato in seguito alla Conf. Servizi del 20.11.2013



AMPLIAMENTO DELLA DISCARICA PER RIFIUTI NON PERICOLOSI DI CASA ROTA

Progetto Esecutivo
delle opere di terza fase e di completamento della prima fase di capping



Stingea studio associato
Viale dei Mille 43
50131 Firenze
e-mail: mail@stingea.it
web: <http://www.stingea.it>

Elaborato	Oggetto	Scala
4.2.C.12	Particolari costruttivi del pacchetto di copertura finale	VARIE
		Gennaio 2016
		Formato: ISO A2

REVISIONE	DATA	DESCRIZIONE	COMPILATO	VERIFICATO	APPROVATO
0	28/01/2016	EMISSIONE	C.R.	F.L.	A.D.M.

CODIFICA: CS-CR-PE-GEN-16 FILE: 4.2.C.12- Particolari del pacchetto di copertura finale.dwg