
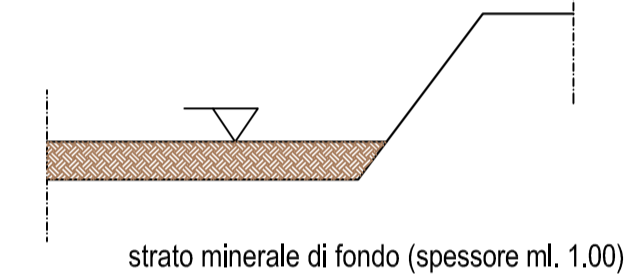


LEGENDA

 Area interessata dai lavori di movimento terra

Barriera di confinamento di fondo - strato minerale

Scala 1:200



Centro Servizi Ambiente Impianti S.p.a.
Via Lungarno 123 Terranuova Bracciolini
Arezzo



AMPLIAMENTO DELLA DISCARICA PER RIFIUTI NON PERICOLOSI DI CASA ROTA

Progetto Esecutivo
delle opere di terza fase e di completamento della prima fase di capping



Stingea studio associato
Viale dei Mille 43
50131 Firenze
e-mail: mail@stingea.it
web: <http://www.stingea.it>

Elaborato	Oggetto	Scala
4.2.C.2	Planimetria degli scavi di terza fase quote della barriera di confinamento dei moduli (strato minerale)	1:1.000
		Gennaio 2016
		Formato: ISO A1+

REVISIONE	DATA	DESCRIZIONE	COMPILATO	VERIFICATO	APPROVATO
0	28/01/2016	EMISSIONE	C.R.	F.L.	A.D.M.