Centro Servizi Ambiente Impianti S.p.a.
Via Lungarno 123 Terranuova Bracciolini
Arezzo

AMPLIAMENTO DELLA DISCARICA PER RIFIUTI NON PERICOLOSI DI CASA ROTA

Progetto Esecutivo
delle opere di terza fase e di completamento della prima fase di capping

Stingea studio associato
Viale dei Mille 43
50131 Firenze
e-mail: mail@stingea.it
web: http://www.stingea.it

Elaborato	Oggetto	Scala
4.2.C.3	Planimetria di dettaglio dell'area interessata dalle opere di impermeabilizzazione quote della barriera di confinamento dei moduli (strato minerale) - Opere di terza fase e di completamento della prima fase	1:500
		Gennaio 2016
		Formato: ISO A0

REVISIONE	DATA	DESCRIZIONE	COMPILATO	VERIFICATO	APPROVATO
0	28/01/2016	EMISSIONE	C.R.	F.L.	A.D.M.

CODIFICA: CS-CR-PE-GEN-16 — FILE: 4.2.C.3- Planimetria di dettaglio delle opere di impermeabilizzazione.dwg

LEGENDA
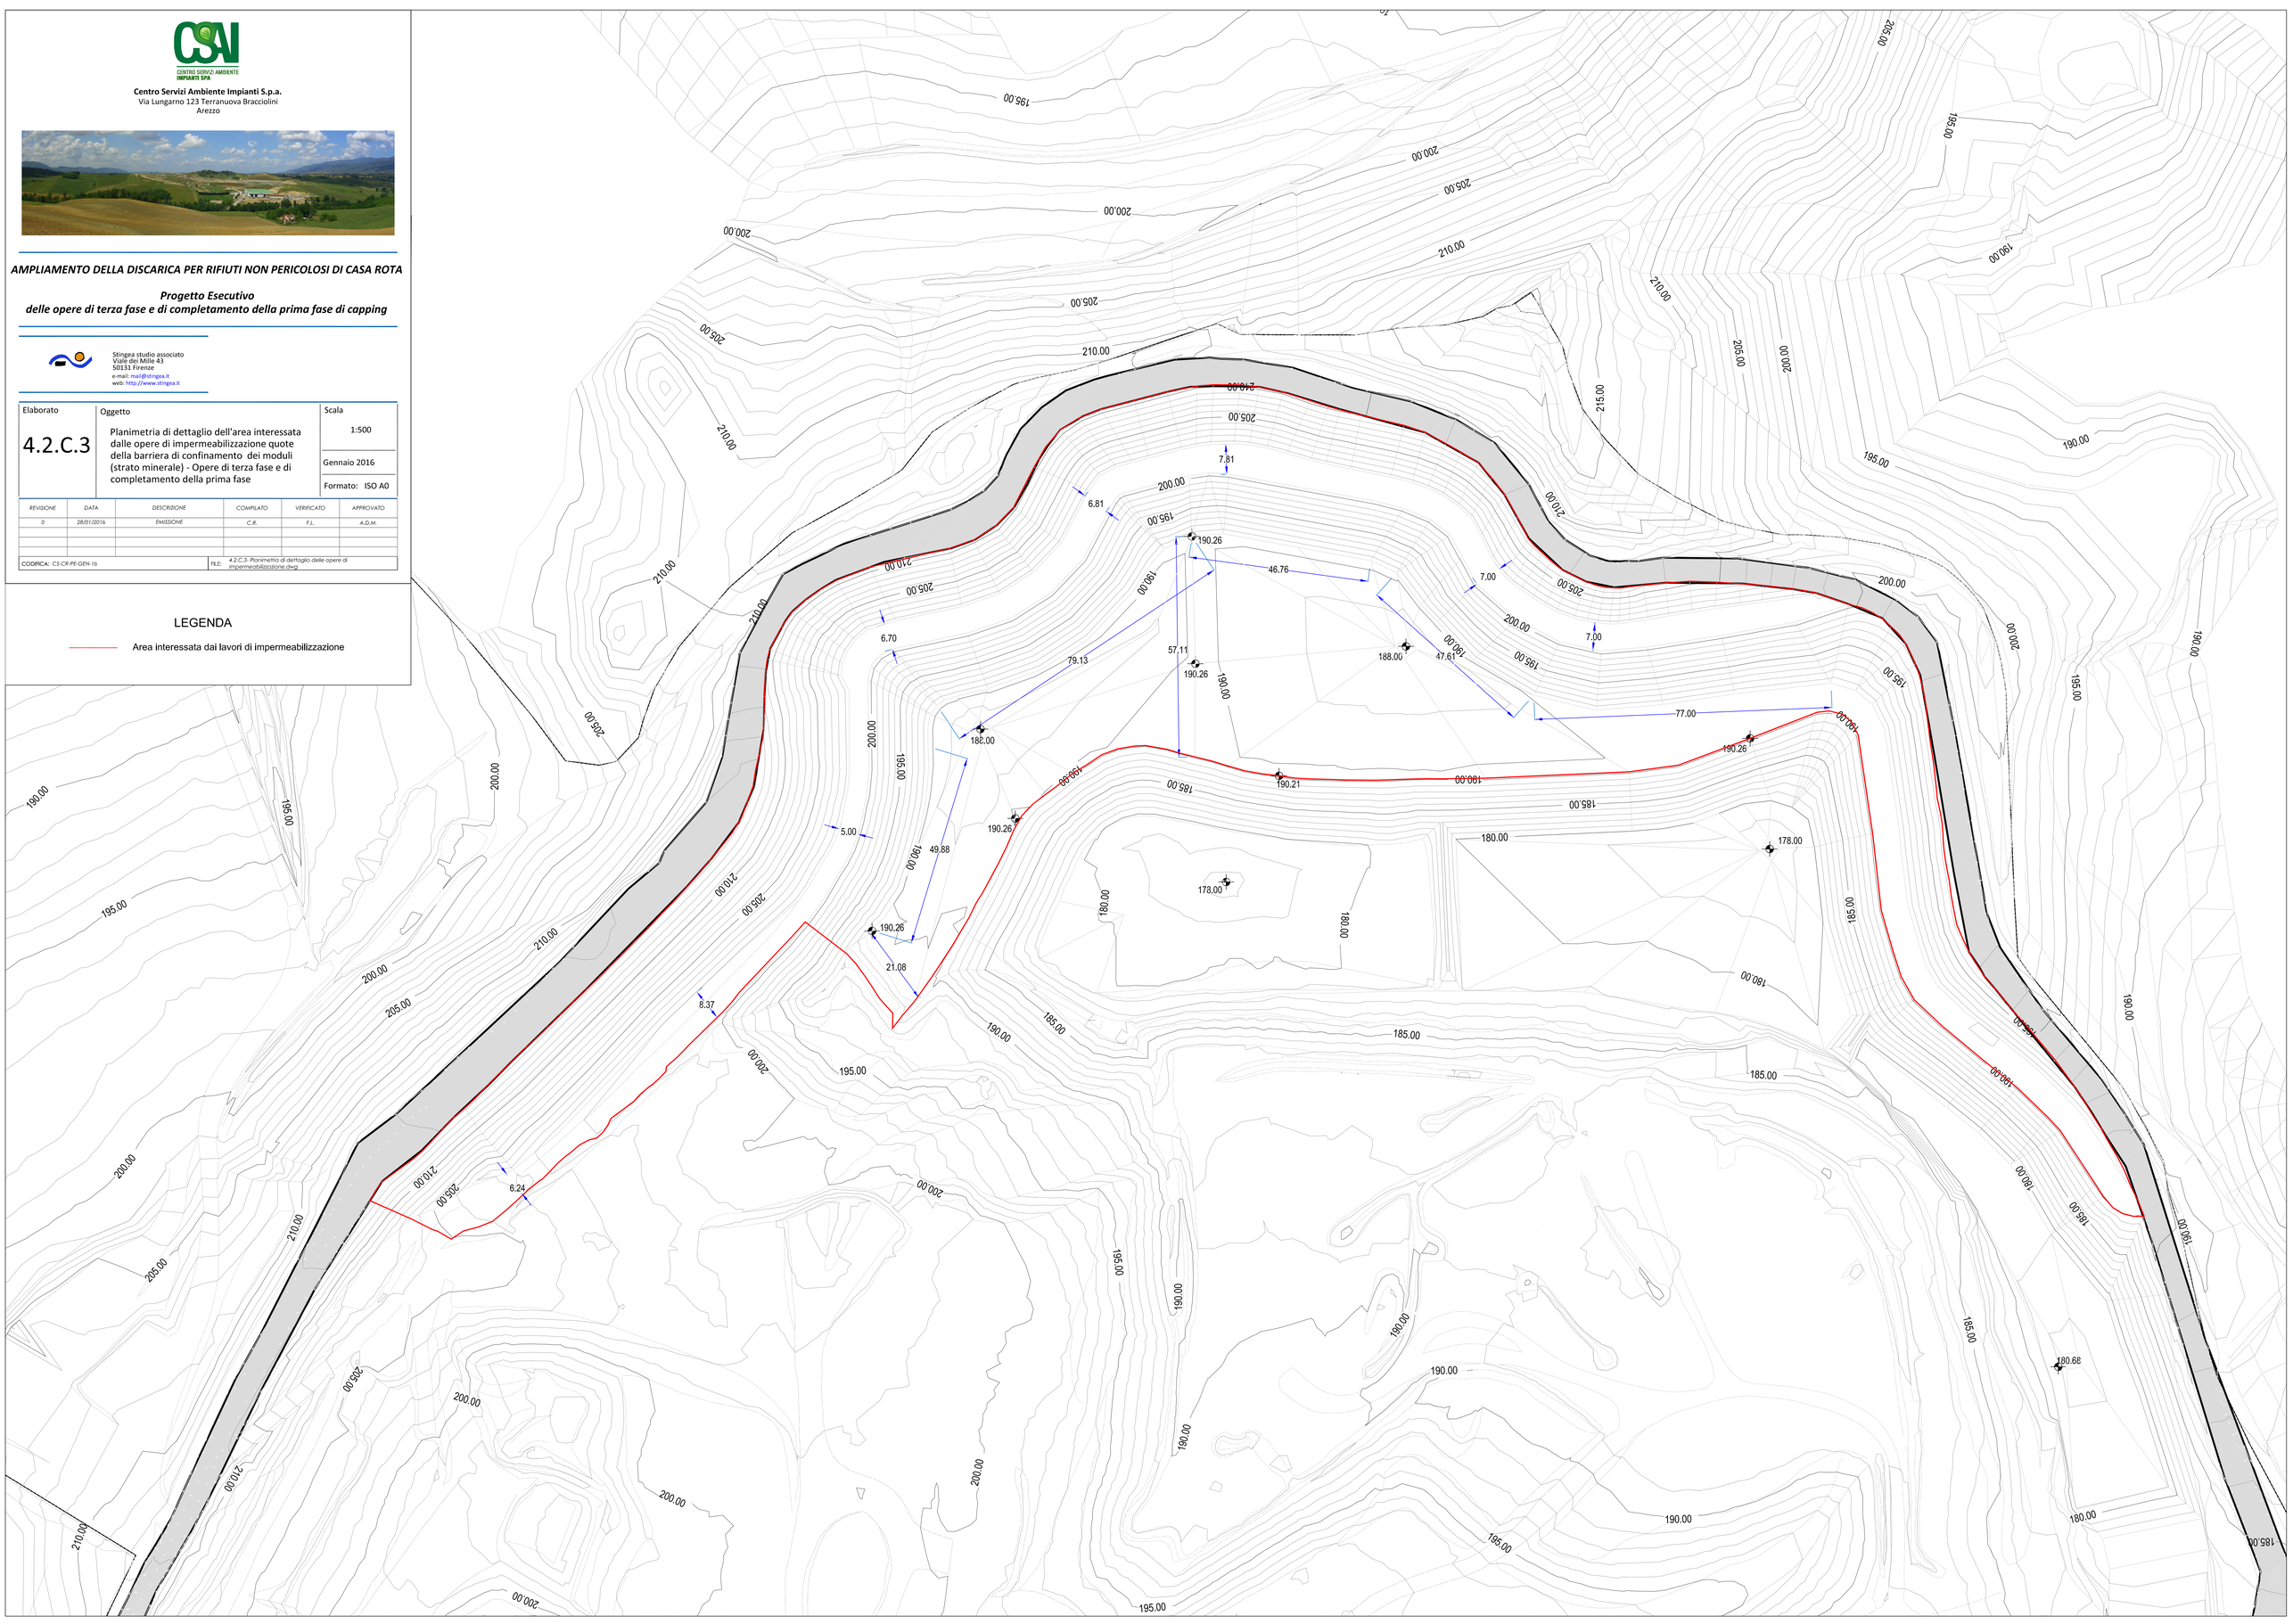
Area interessata dai lavori di impermeabilizzazione