Centro Servizi Ambiente Impianti S.p.a.
Via Lungarno 123 Terranuova Bracciolini
Arezzo

AMPLIAMENTO DELLA DISCARICA PER RIFIUTI NON PERICOLOSI DI CASA ROTA

Progetto Esecutivo
delle opere di terza fase e di completamento della prima fase di capping

Stingea studio associato
Viale dei Mille 43
50131 Firenze
e-mail: mail@stingea.it
web: http://www.stingea.it

Elaborato	Oggetto	Scala
4.2.C.9	Sezioni della della colmatazione - Opere di completamento della prima fase di capping	1:500
		Gennaio 2016
		Formato: ISO A1

REVISIONE	DATA	DESCRIZIONE	COMPILATO	VERIFICATO	APPROVATO
0	28/01/2016	EMISSIONE	C.R.	F.L.	A.D.M.

CODIFICA: CS-CR-PE-GEN-16 | FILE: 4.2.C.9- Sezioni della colmatazione.dwg

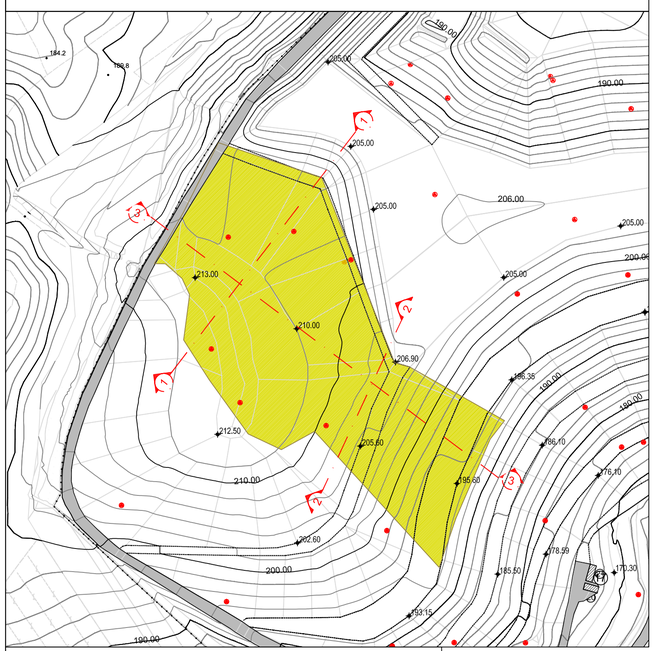

LEGENDA

- Area oggetto delle opere di capping
- Profilo fondo moduli
- Profilo colmatazione di progetto

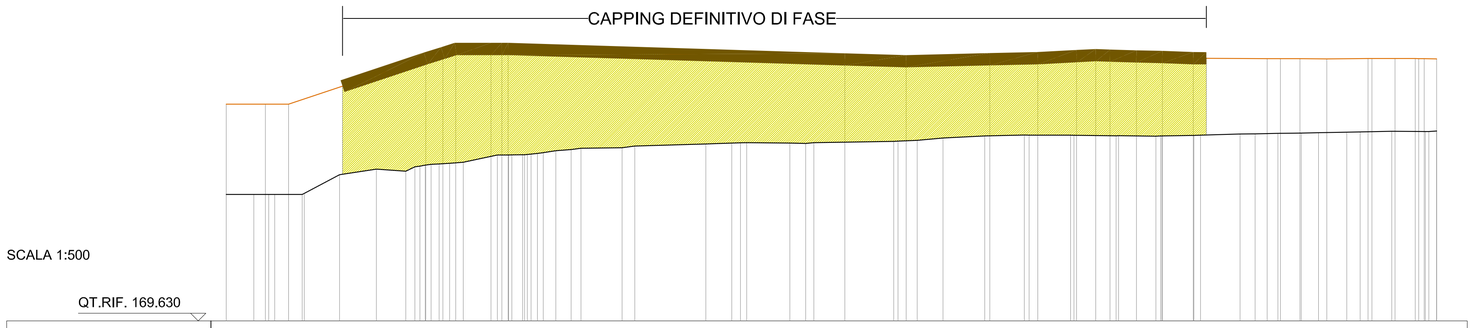

SCALA 1:500

QT.RIF. 169.630

| | | | | |