


ALLEGATO 2 - P&I IMPIANTO CIP 6

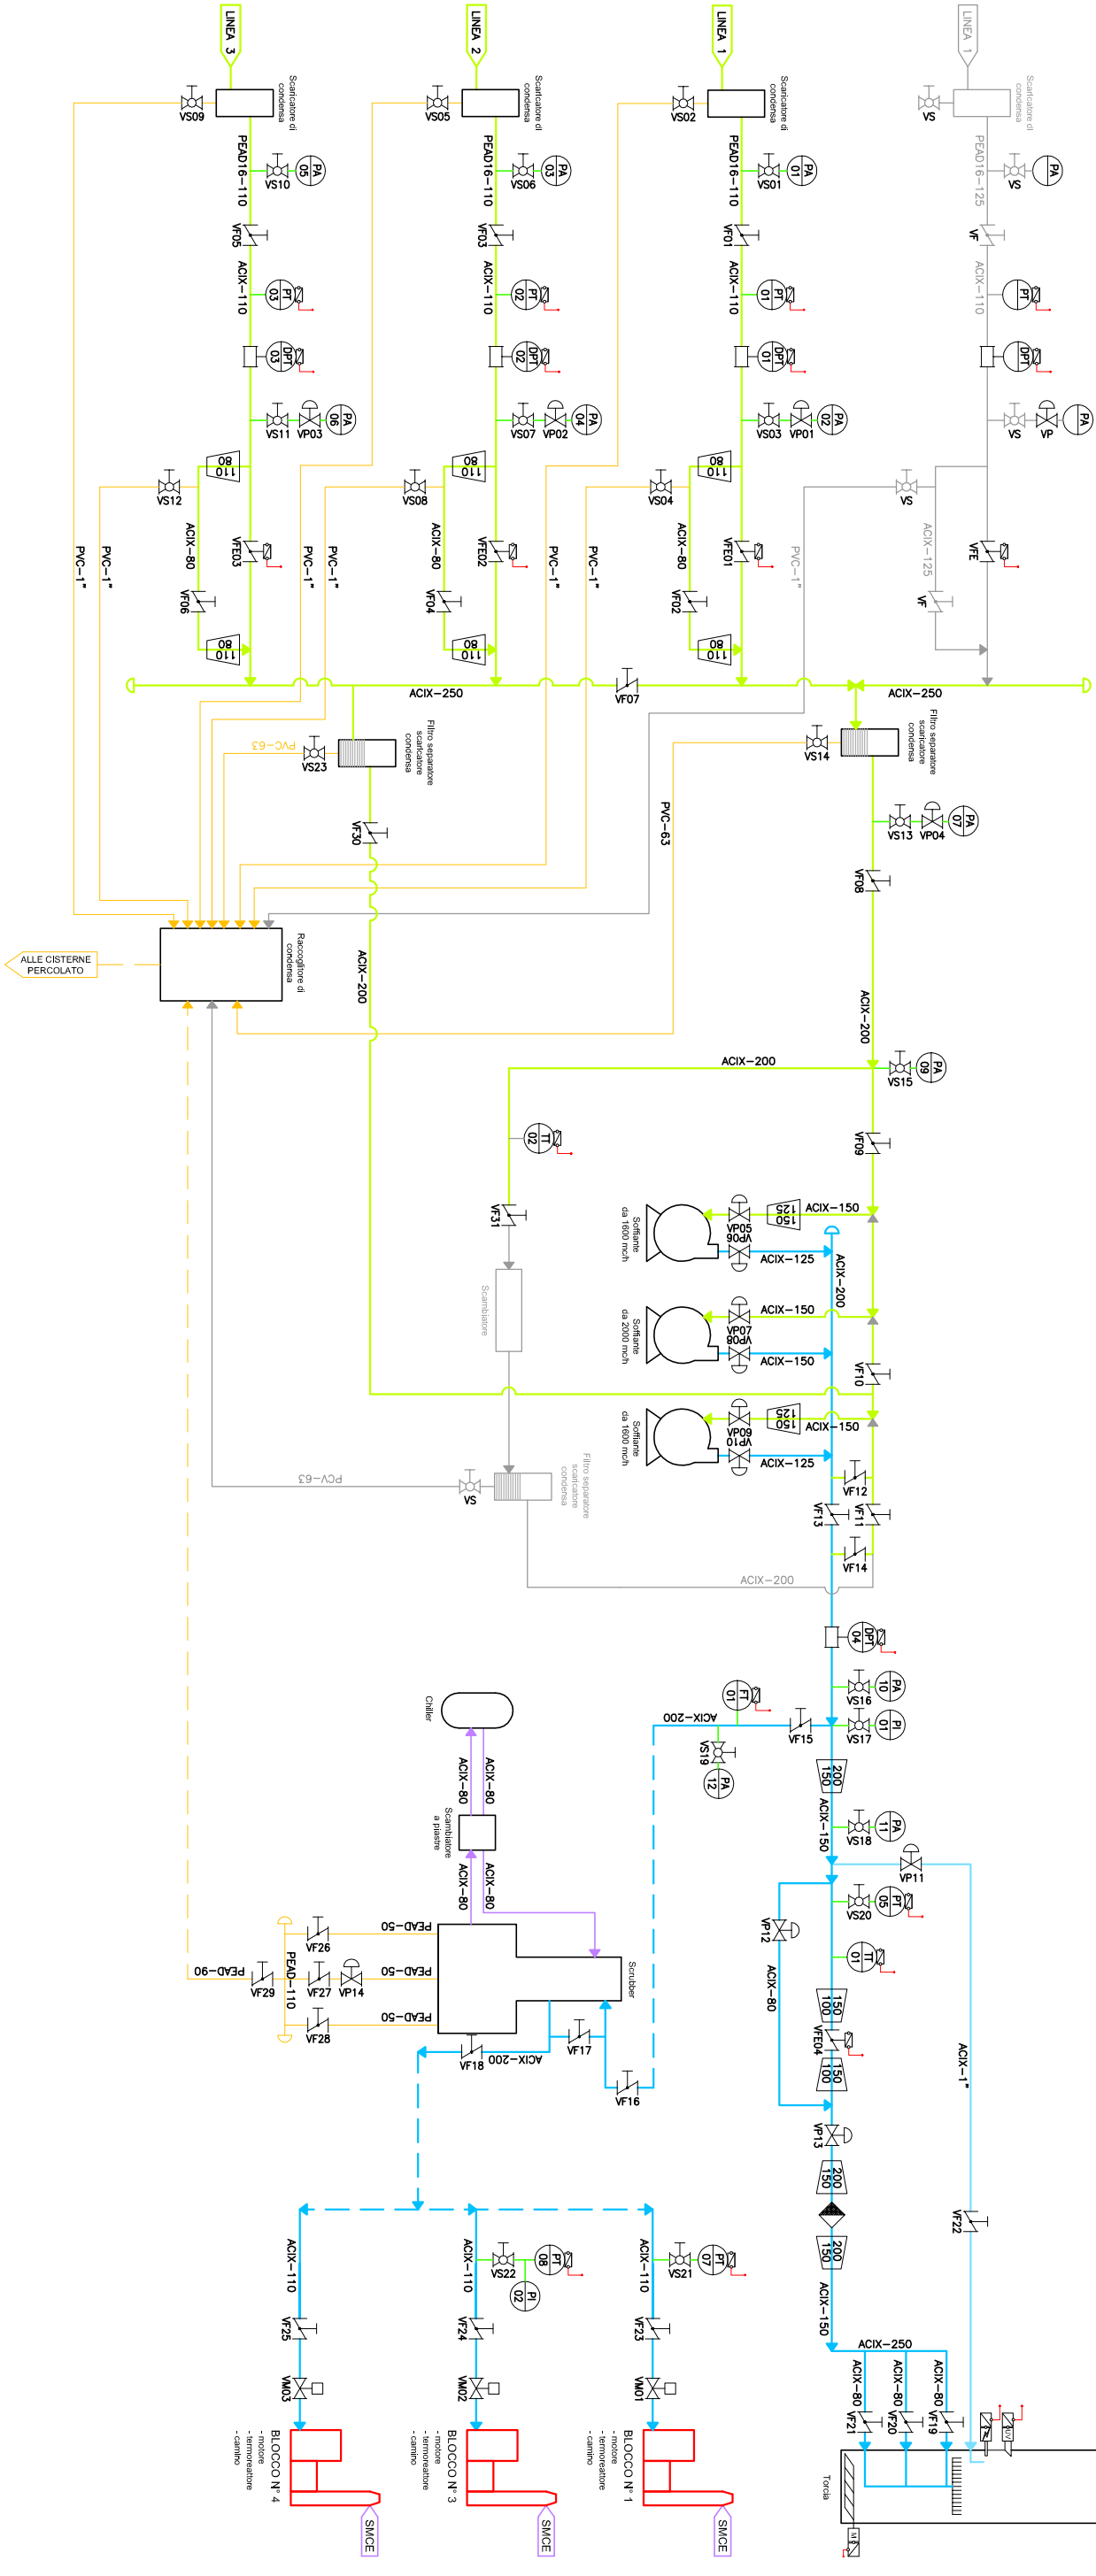

LEGENDA TUBAZIONI

Simbologia:

- LINEA BIOGAS IN ASPIRAZIONE
- LINEA BIOGAS IN PRESSIONE
- LINEA BIOGAS IN PRESSIONE INTERRATA
- LINEA CONDENSE
- LINEA CONDENSE INTERRATA
- LINEA ACQUA LAVAGGIO
- LINEA PER FIAMMA PILOTA
- ATTACCHI IN ACCIAIO INOX DA 1/4" A 1"

PEAD-200
diametro
materiale
tubazione
(vedi legenda materiali)

LEGENDA MATERIALI

- PEAD: PEAD PE100-PN10/PN16, secondo UNI EN 12201
- PVC: PVC SN8 SDR34, secondo UNI EN 1401
- ACIX: ACCIAIO INOX

LEGENDA DEI SIMBOLI

- PI-01 INDICATORE DI PRESSIONE ANALOGICO
- PT-004 MISURATORE DI PRESSIONE CON TRASMETTITORE
- TT-001 MISURATORE DI TEMPERATURA CON TRASMETTITORE
- PA-008 PRESA ANALISI
- FT-002 MISURATORE DI PORTATA CON TRASMETTITORE
- DTP-001 TRASDUTTORE DIFFERENZIALE DI PRESSIONE
- PSV-01 VALVOLA DI SICUREZZA
- 150/100 RIDUZIONE/INGRANDIMENTO

- V01 VALVOLA A FARFALLA
- VP01 VALVOLA PNEUMATICA
- VS01 VALVOLA A SFERA
- VE01 VALVOLA A FARFALLA CON ATTUATORE ELETTRICO
- VM01 ELETTROVALVOLA NORMALMENTE CHIUSA A RIARMO MANUALE
- VM01 FLANGIA TARATA PER RILEVAZIONE PORTATA
- ROMPIFIAMMA
- VISUALIZZATORE DI FIAMMA
- ACCENDITORE
- MOTORE PER REGOLAZIONE ARIA COMBUSTIONE
- FILTRO A CARTUCCIA