ALLEGATO 2 - P&I IMPIANTO CERTIFICATI VERDI

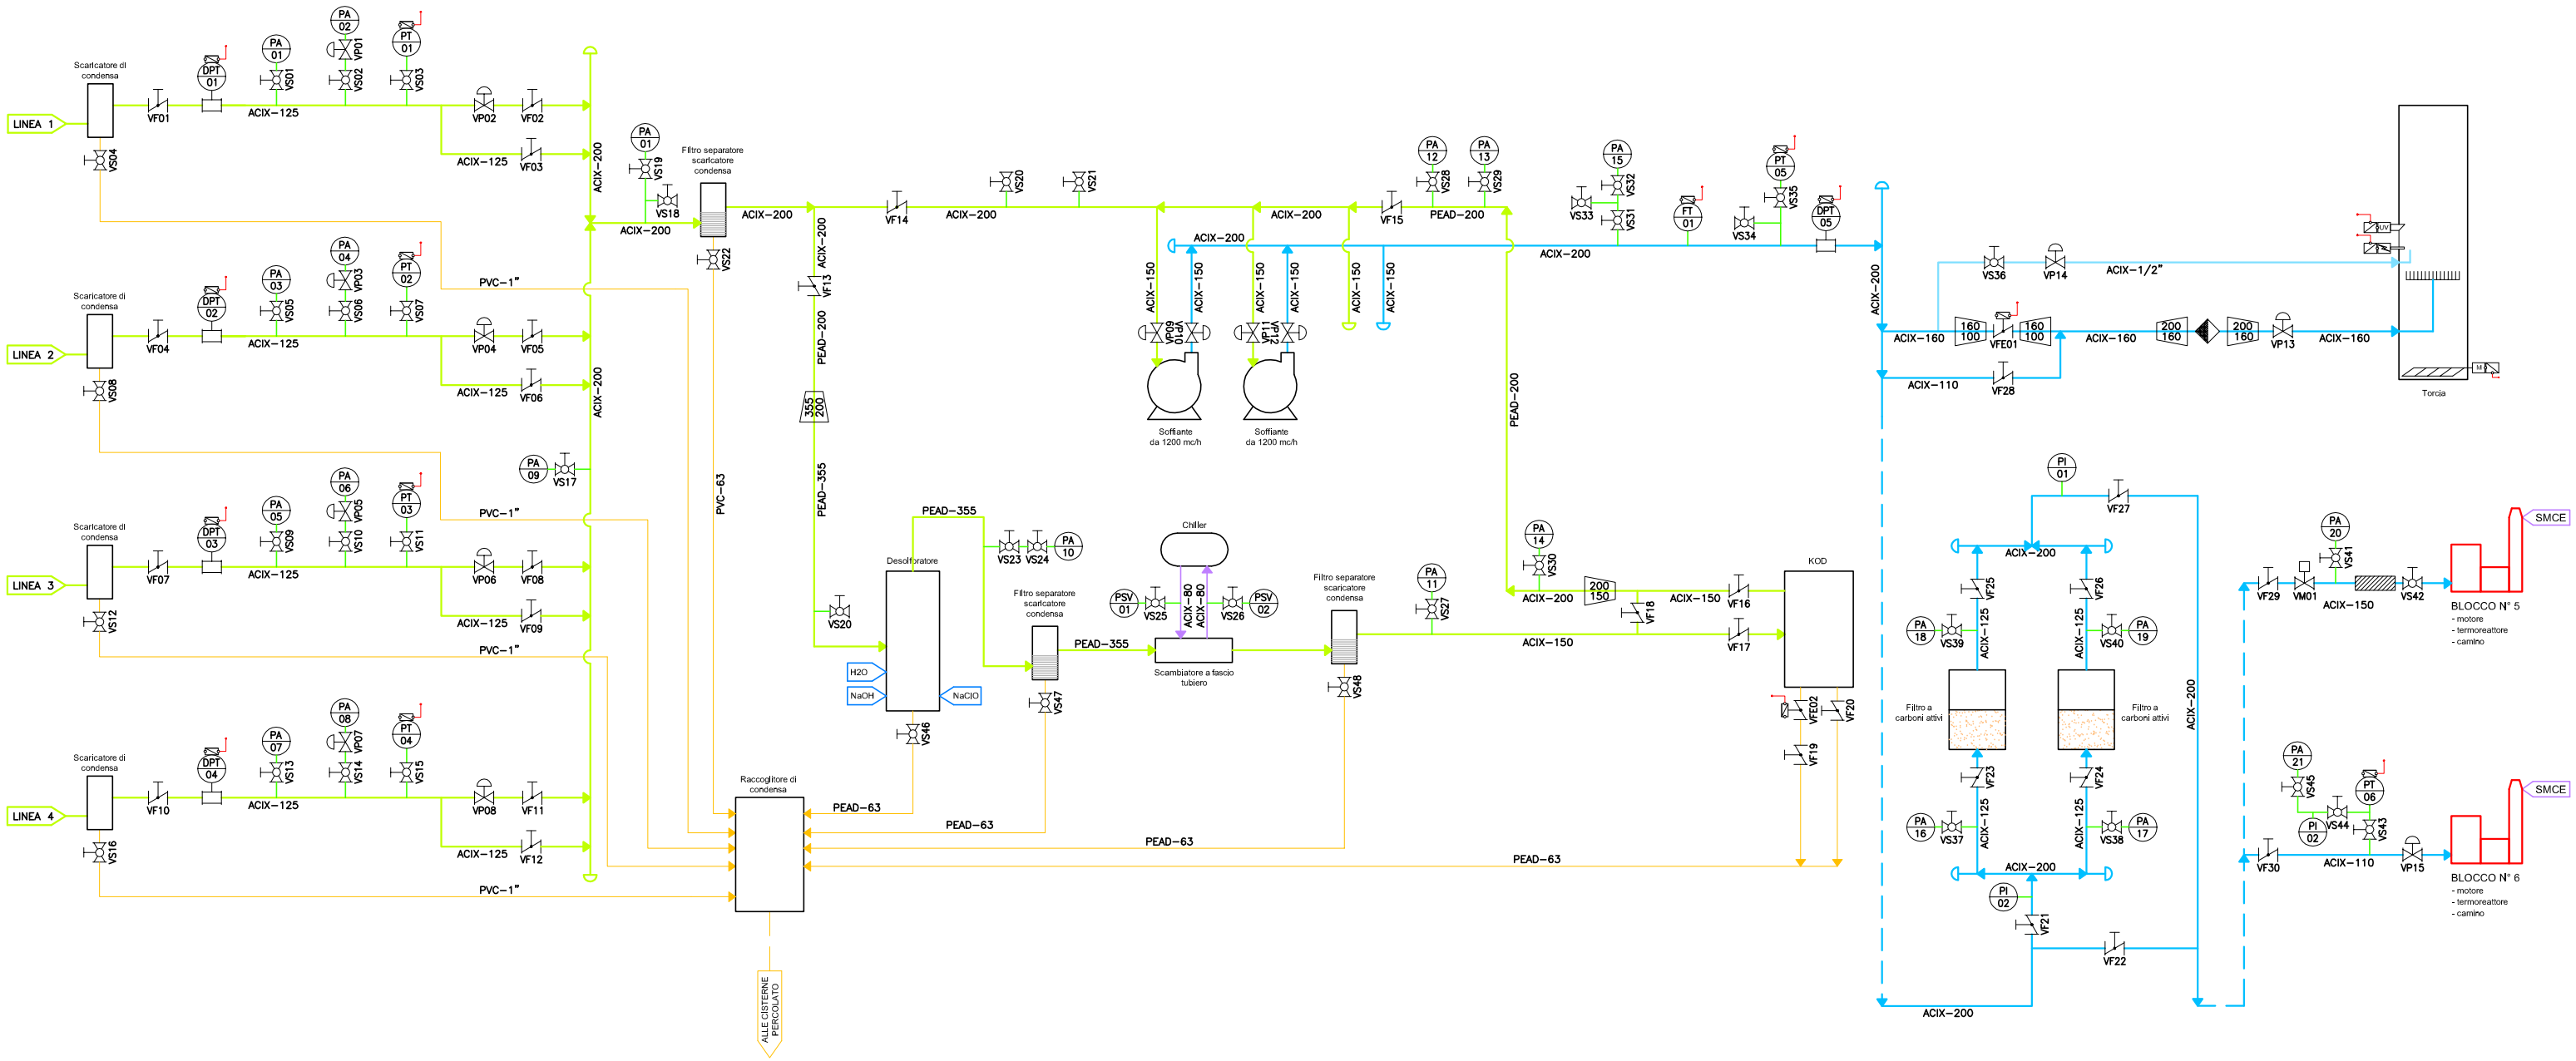

LEGENDA TUBAZIONI

Simbologia:

- LINEA BIOGAS IN ASPIRAZIONE
- LINEA BIOGAS IN PRESSIONE
- LINEA BIOGAS IN PRESSIONE INTERRATA
- LINEA CONDENSE
- LINEA CONDENSE INTERRATA
- LINEA ACQUA LAVAGGIO
- LINEA PER FIAMMA PILOTA
- ATTACCHI IN ACCIAIO INOX DA 1/4" A 1"

PEAD–200
- PEAD: materiale tubazione (vedi legenda materiali)
- 200: diametro tubazione

LEGENDA MATERIALI

PEAD: PEAD PE100-PN10/PN16, secondo UNI EN 12201

PVC: PVC SN8 SDR34, secondo UNI EN 1401

ACIX: ACCIAIO INOX

LEGENDA DEI SIMBOLI

- PI 01 — INDICATORE DI PRESSIONE ANALOGICO
- PT 004 — MISURATORE DI PRESSIONE CON TRASMETTITORE
- TT 001 — MISURATORE DI TEMPERATURA CON TRASMETTITORE
- PA 008 — PRESA ANALISI
- FT 002 — MISURATORE DI PORTATA CON TRASMETTITORE
- DTP 001 — TRASDUTTORE DIFFERENZIALE DI PRESSIONE
- PSV 01 — VALVOLA DI SICUREZZA
- 150 / 100 — RIDUZIONE/INGRANDIMENTO

- VF01 — VALVOLA A FARFALLA
- VP01 — VALVOLA PNEUMATICA
- VS01 — VALVOLA A SFERA
- VFE01 — VALVOLA A FARFALLA CON ATTUATORE ELETTRICO
- VM01 — ELETTROVALVOLA NORMALMENTE CHIUSA A RIARMO MANUALE
- FLANGIA TARATA PER RILEVAZIONE PORTATA
- ROMPIFIAMMA
- UV — VISUALIZZATORE DI FIAMMA
- ACCENDITORE
- M — MOTORE PER REGOLAZIONE ARIA COMBUSTIONE
- FILTRO A CARTUCCIA