


ALEGATO 2 - SCHEMA UNIFILARE IMPIANTO CIP6

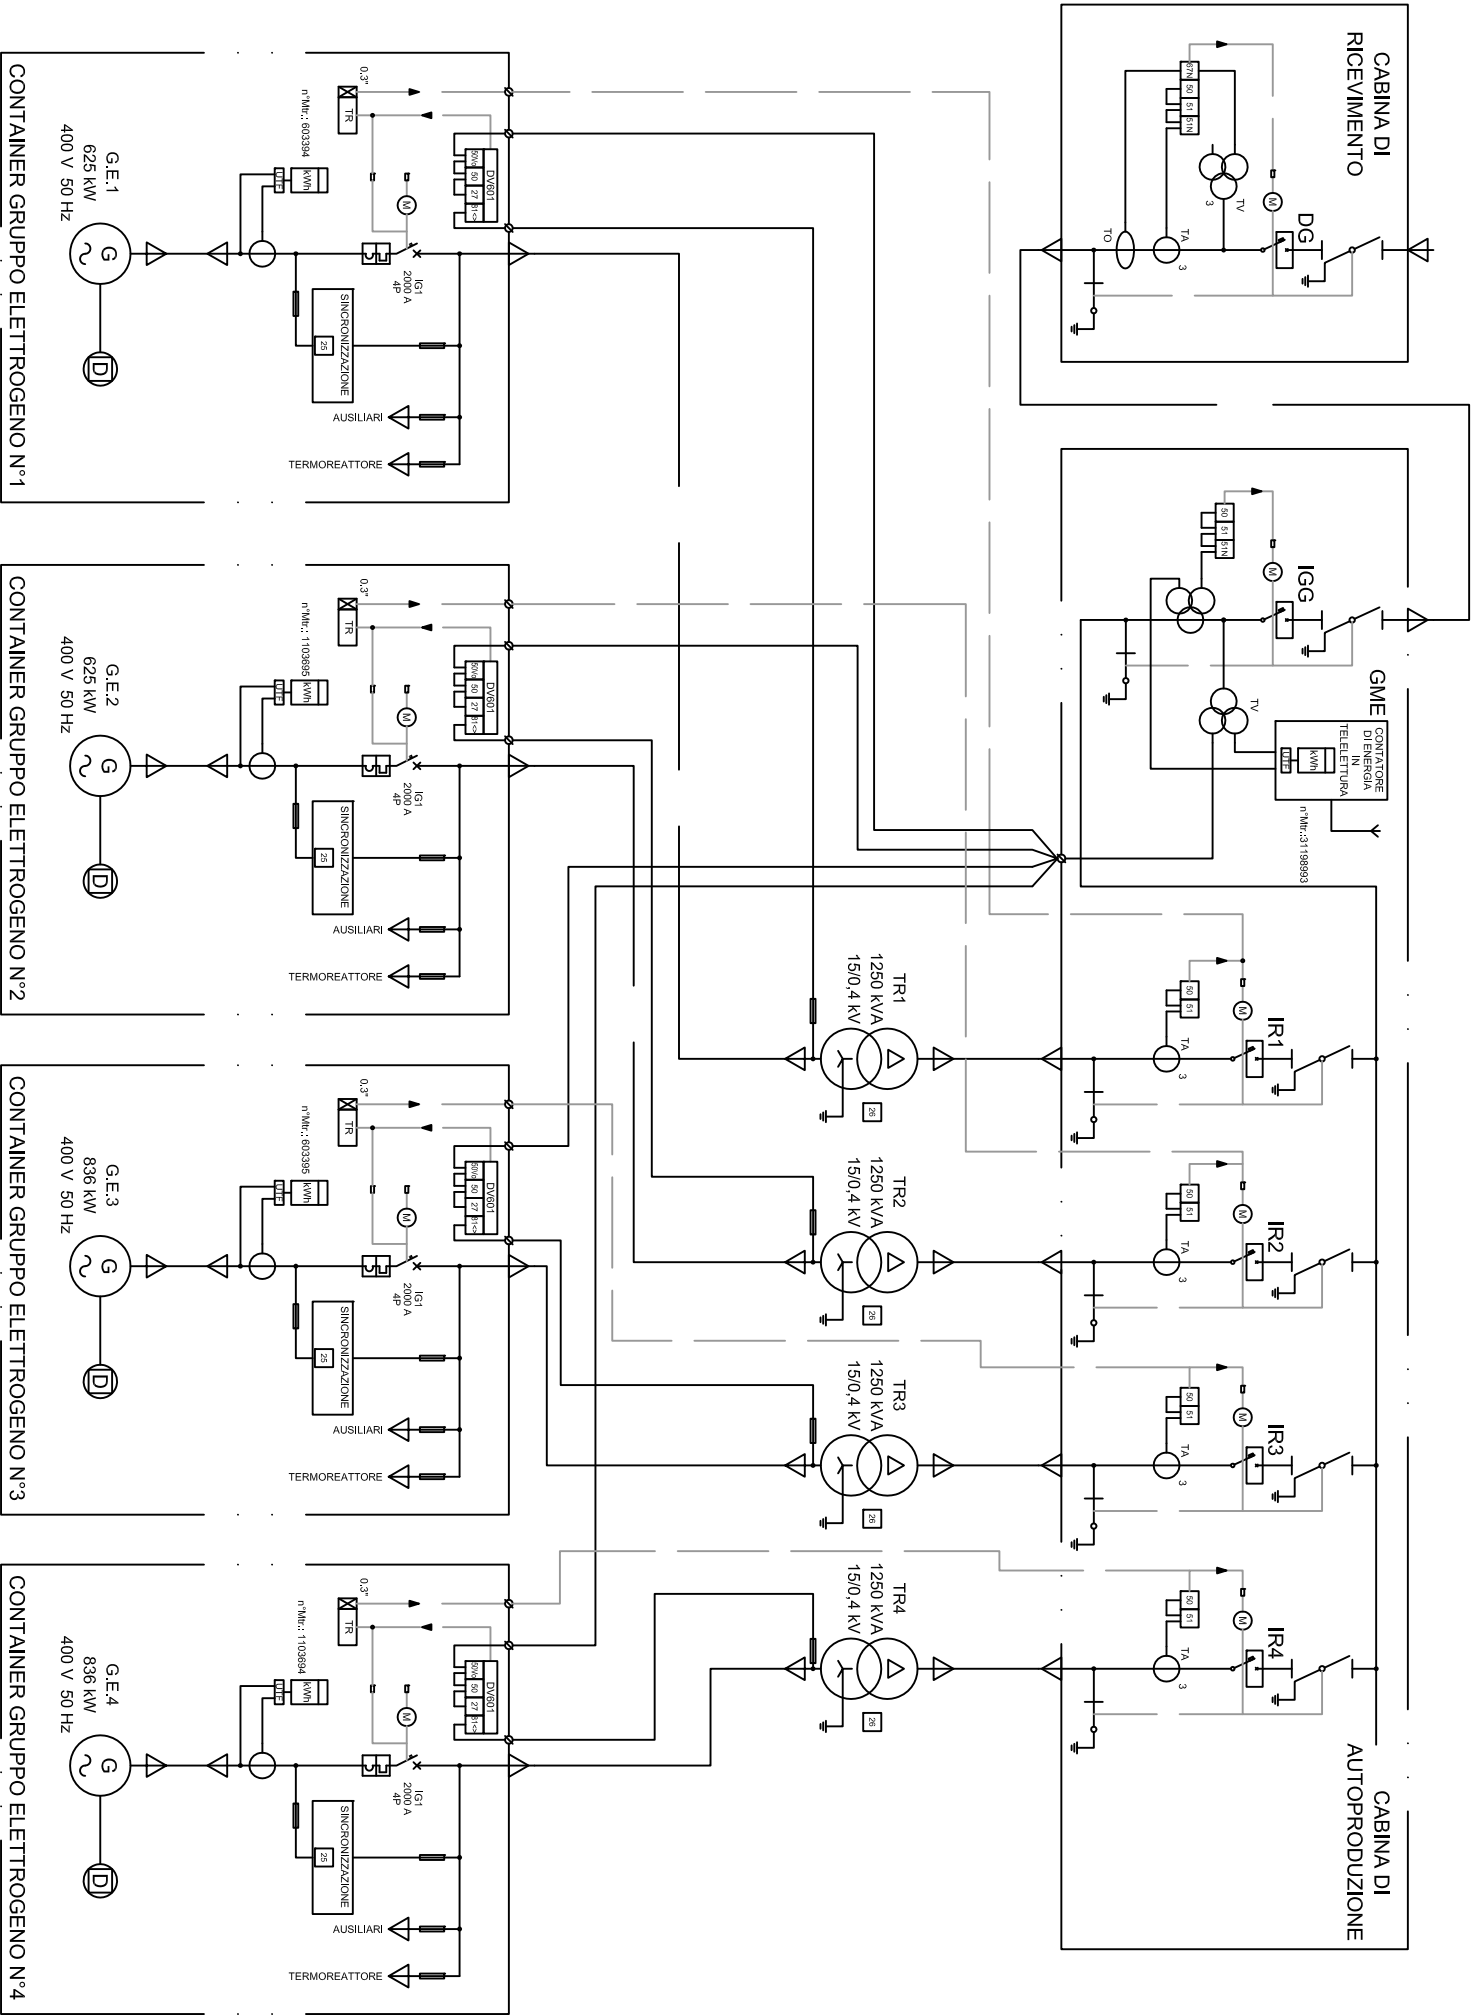

LEGENDA	
25	VERIFICA DEL SINCRONISMO
26	RELE TERMICO TRASFORMATORE (PT100)
27	RELE MINIMA TENSIONE. >V
59	RELE MASSIMA TENSIONE. <V
59N	RELE MASSIMA TENSIONE OMOPOLARE. <V ₀
81<>	RELE DI MASSIMA FREQUENZA
81<=>	RELE DI MASSIMA FREQUENZA
50	RELE ISTANTANEO MASSIMA CORRENTE
51	RELE MASSIMA CORRENTE RITARDATO
51N	RELE MASSIMA CORRENTE OMOPOLARE RITARDATO
67N	RELE DIREZIONALE DI MASSIMA CORRENTE
INTERRUTTORE DI MANOVRA SEZIONATORE	
INTERRUTTORE AUTOMATICO MAGNETO-TERMICO	
INTERRUTTORE AUTOMATICO MAGNETO-TERMICO-DIFFERENZIALE	
INTERUTTORE AUTOMATICO	
MAGNETO-TERMICO-DIFFERENZIALE	
PI	PROTEZIONE D'INTERFACCIA
PG	PROTEZIONE DI GENERATORE
GME	GRUPPO DI MISURA BIDIREZIONALE
(CI)	UTENZA IMPIANTO CERTIFICATI VERDI
(CIP6)	UTENZA IMPIANTO CIP 6

