


▽	Sensore doppio tecnologia antintrusione	⊙	Sensore unico di fumo impianto allarme incendio
INS	Interruttore impianto allarme antintrusione	⊠	Pulsante manuale allarme incendio
IDS	Tastiera di gestione impianto allarme antintrusione	TOA	Trappo ottico occultato allarme incendio
■	Sirena da esterno impianto allarme antintrusione	■	Cerchiolo impianto allarme incendio
■	Sirena da interno impianto allarme antintrusione		
■	Cerchiolo allarme antintrusione Benetli		

SIMBOLOGIA IMPIANTI SPECIALI

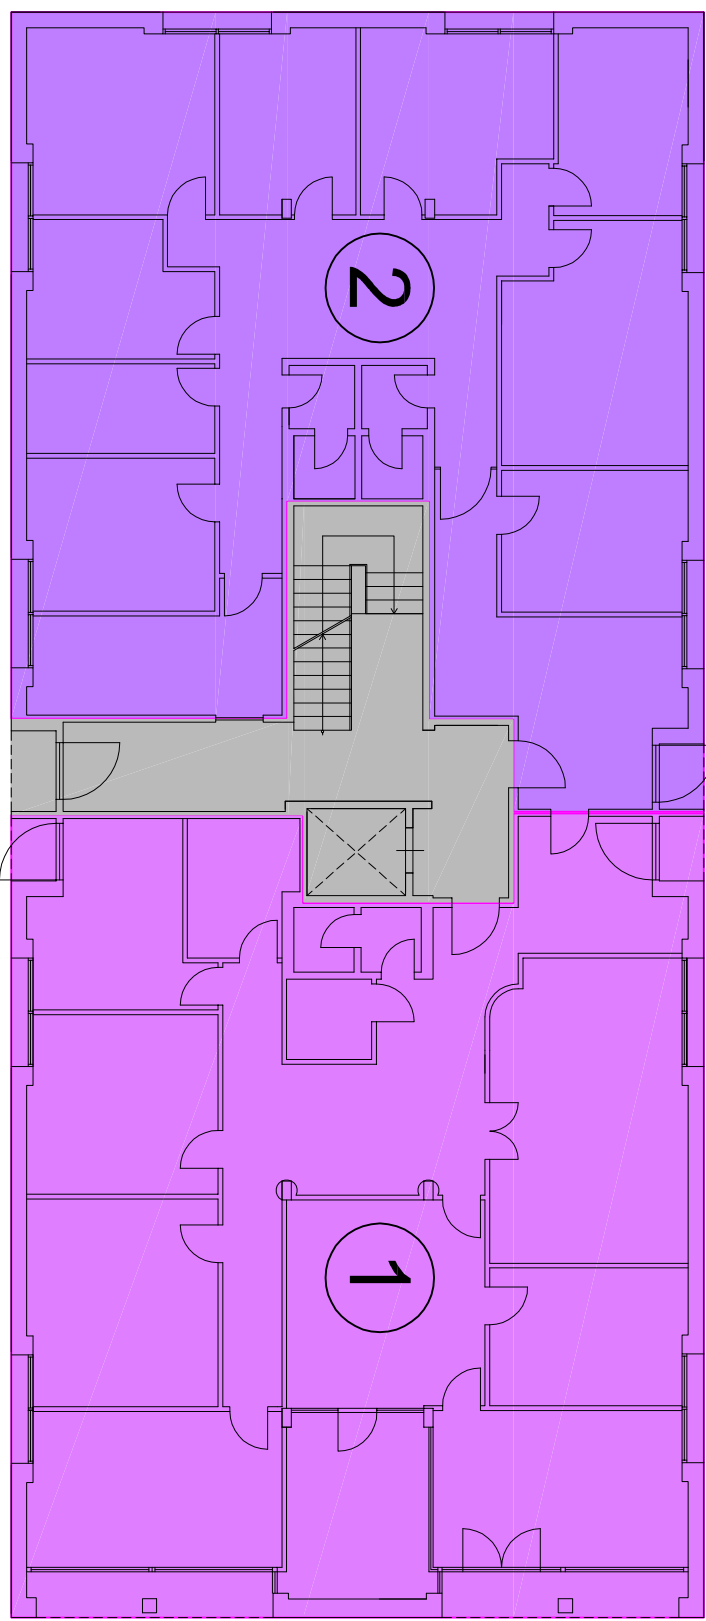

KEY PLAN


SCALA 1:200

IMPIANTI SPECIALI COMUNI


Zone Condominiali
Non Oggetto di intervento

UFFICIO 1
Piano Terra Fronte Strada

UFFICIO 2
Piano Terra Retro Immobile e
Archivio Piano Interrato

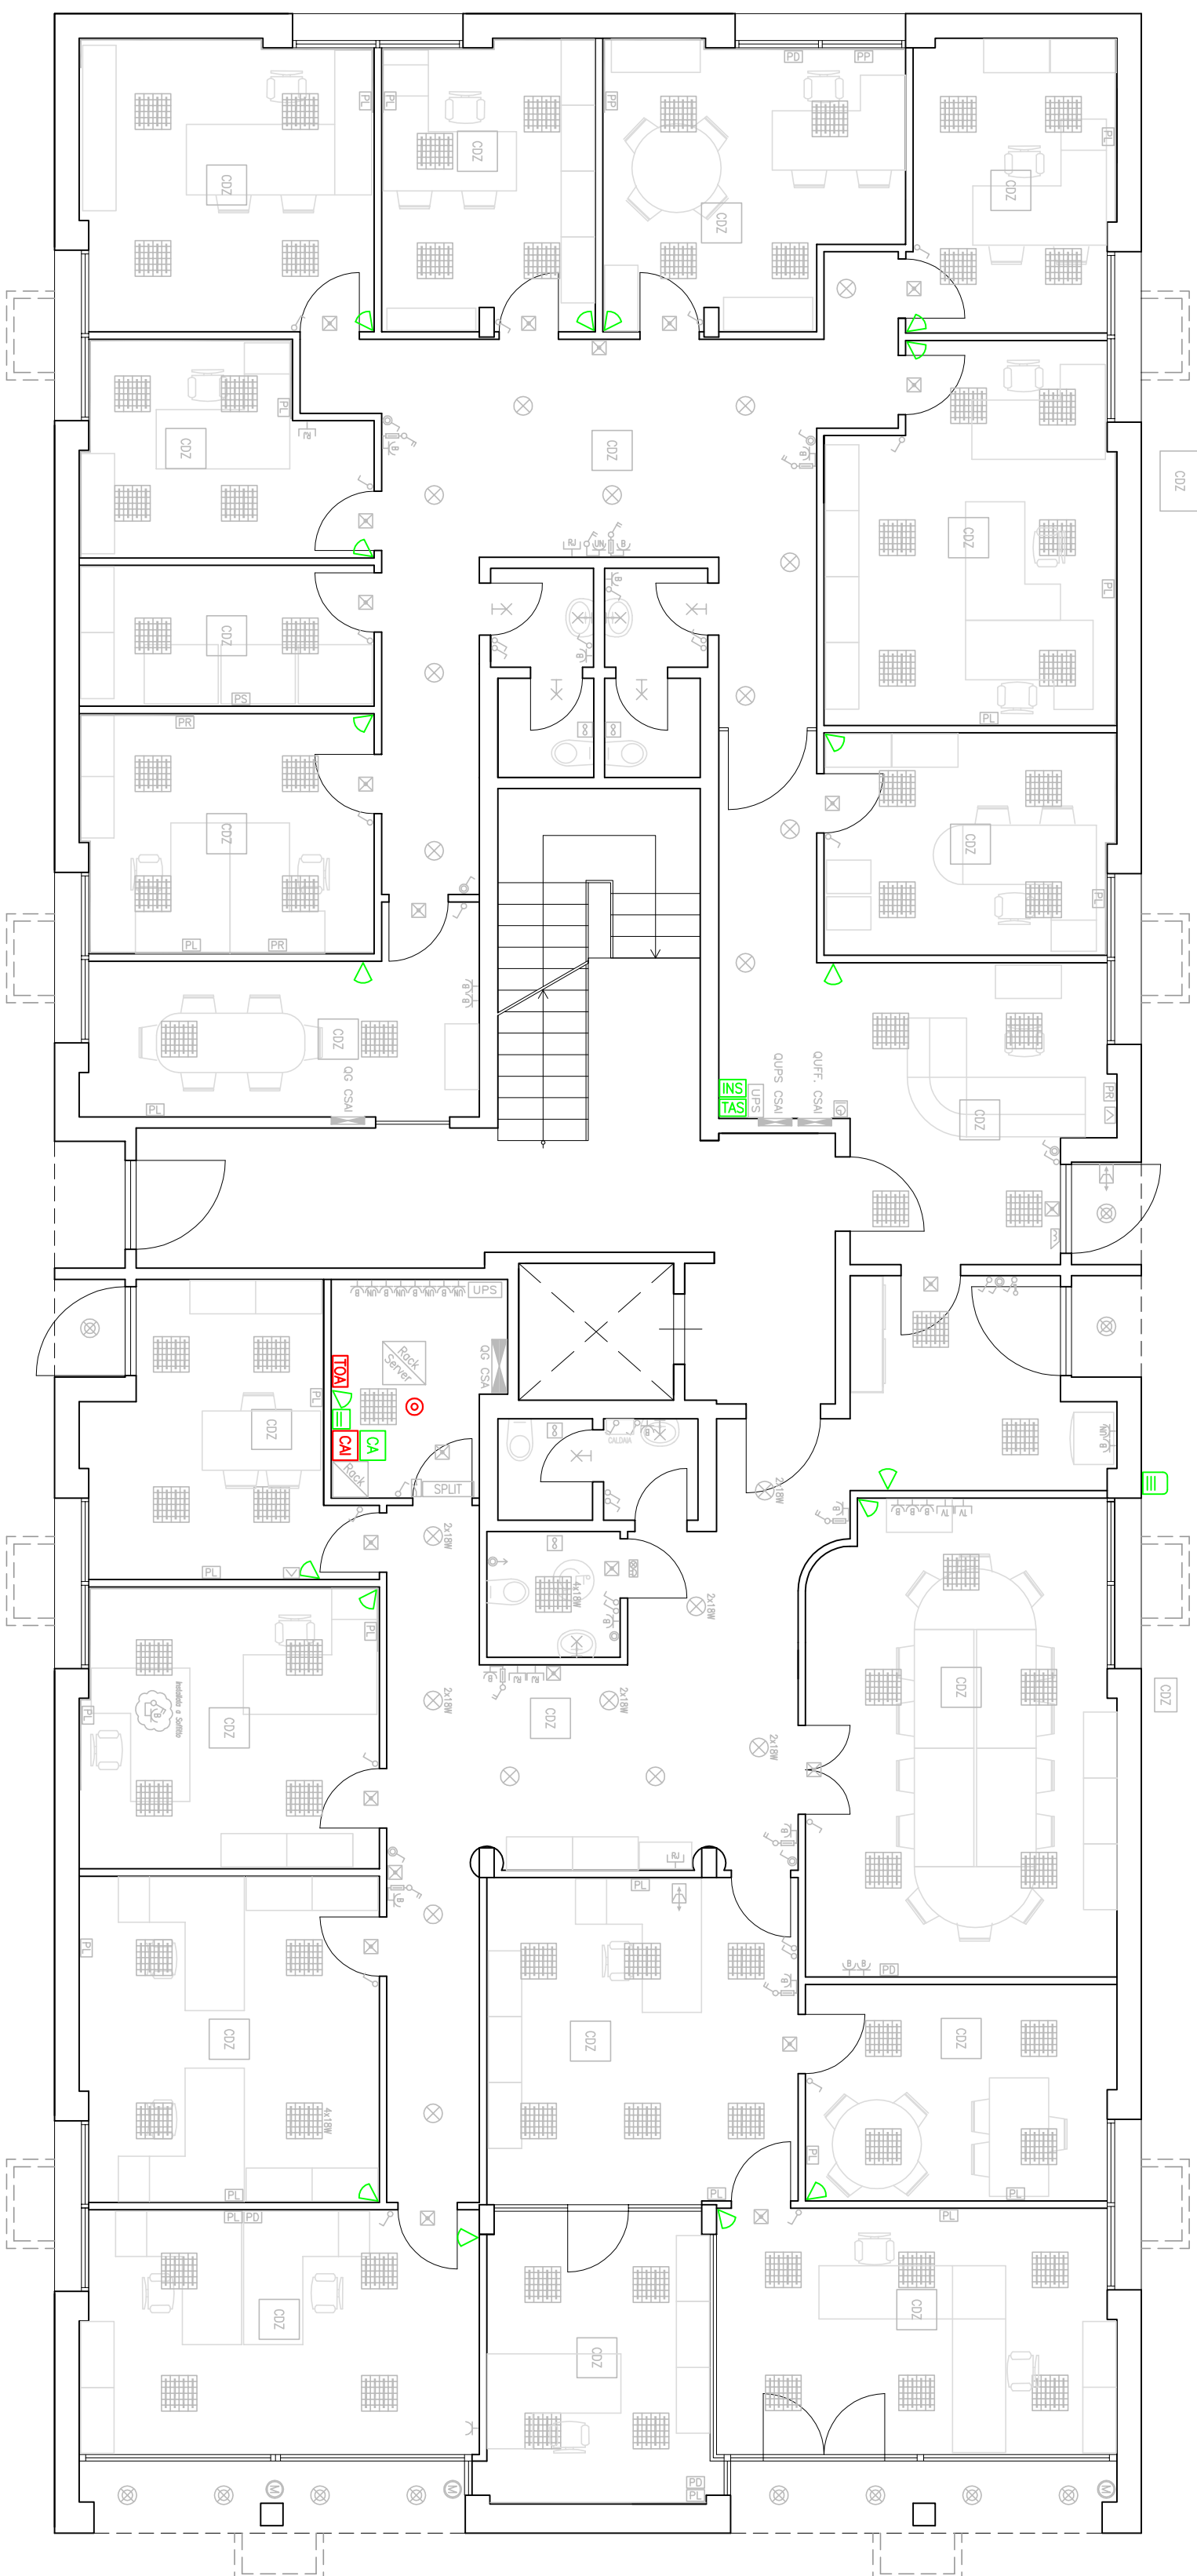

UFFICI CSAI 1 E 2 PIANO TERRA IMPIANTI SPECIALI COMUNI

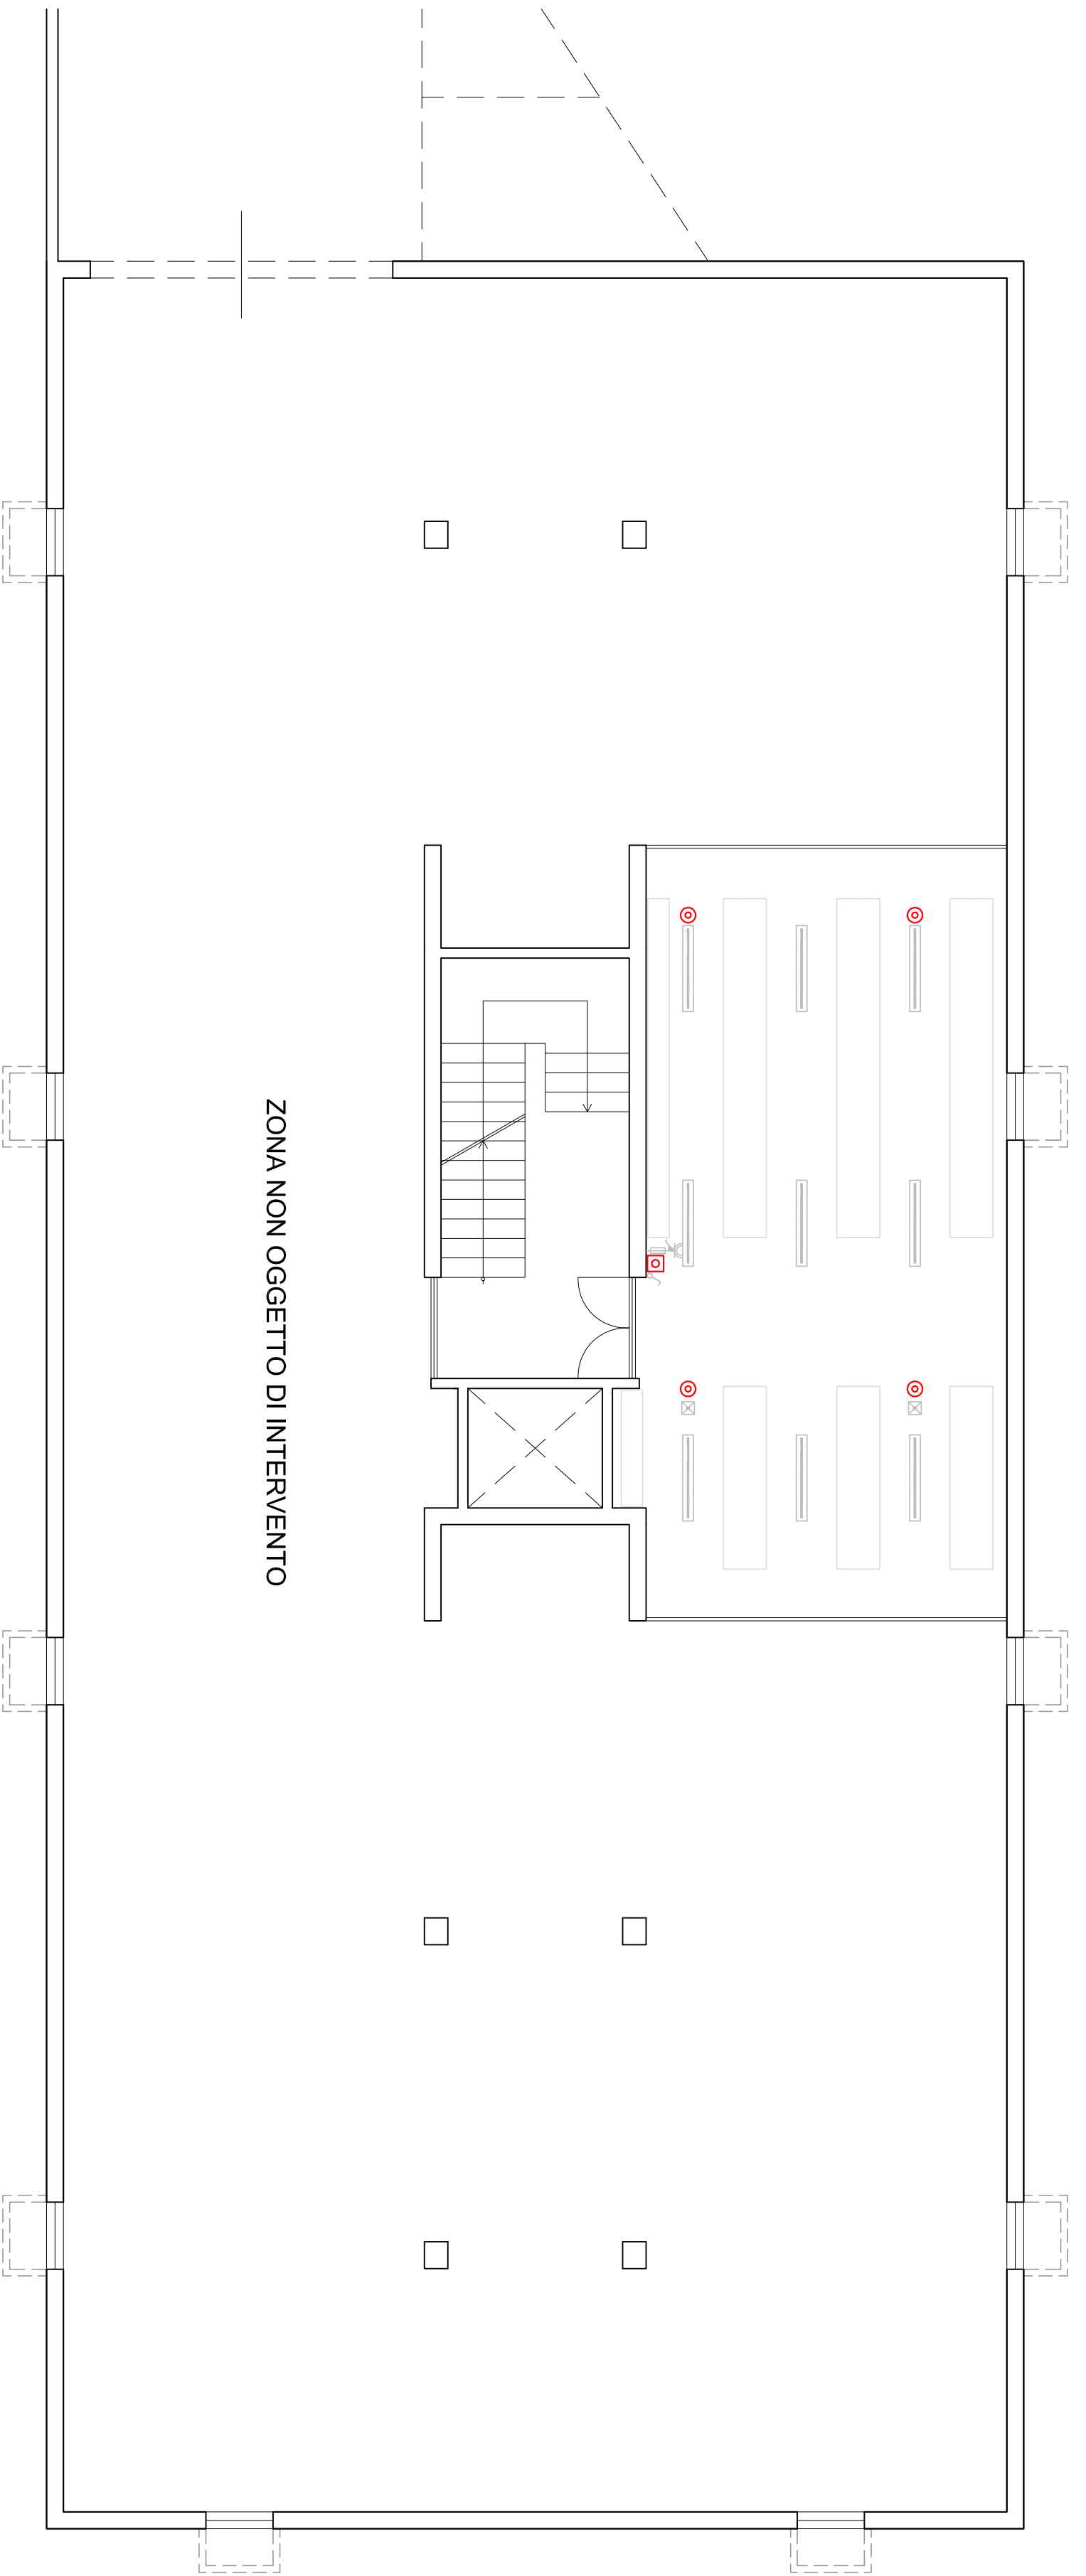

ARCHIVIO PIANO INTERRATO IMPIANTI SPECIALI COMUNI

B.&G.
Ing. Eraldo Baccinetti S.r.l.
Via S. P. 7 di Piancavione
67026 Tiverno Nuovo (AR)
50078 Tiverno Nuovo (AR)

Comittente :

CENTRO SERVIZI AMBIENTE IMPIANTI S.p.a.

Via S.P. 7 di Piancavione
Terni (AR)

Oggetto : IMPIANTO ALLARME INTRUSIONE E RILEVAZIONE INCENDIO

UFFICI 1 E 2 PIANO TERRA E ARCHIVIO PIANO INTERRATO LOTTO C
LOC. LE COSTE - VIA LUNGARNO, 123 TERNI (AR)

REV.	OGGETTO	DATA	DA	PER	SCALA	1:100 (Piantone)	1:200 (Key Plan)
01	Documentazione AS B&G Generale	18/05/2014	G	ED			
02							
03							

TAVOLA S1