




PIANTA DELLE PAVIMENTAZIONI - [1:100]

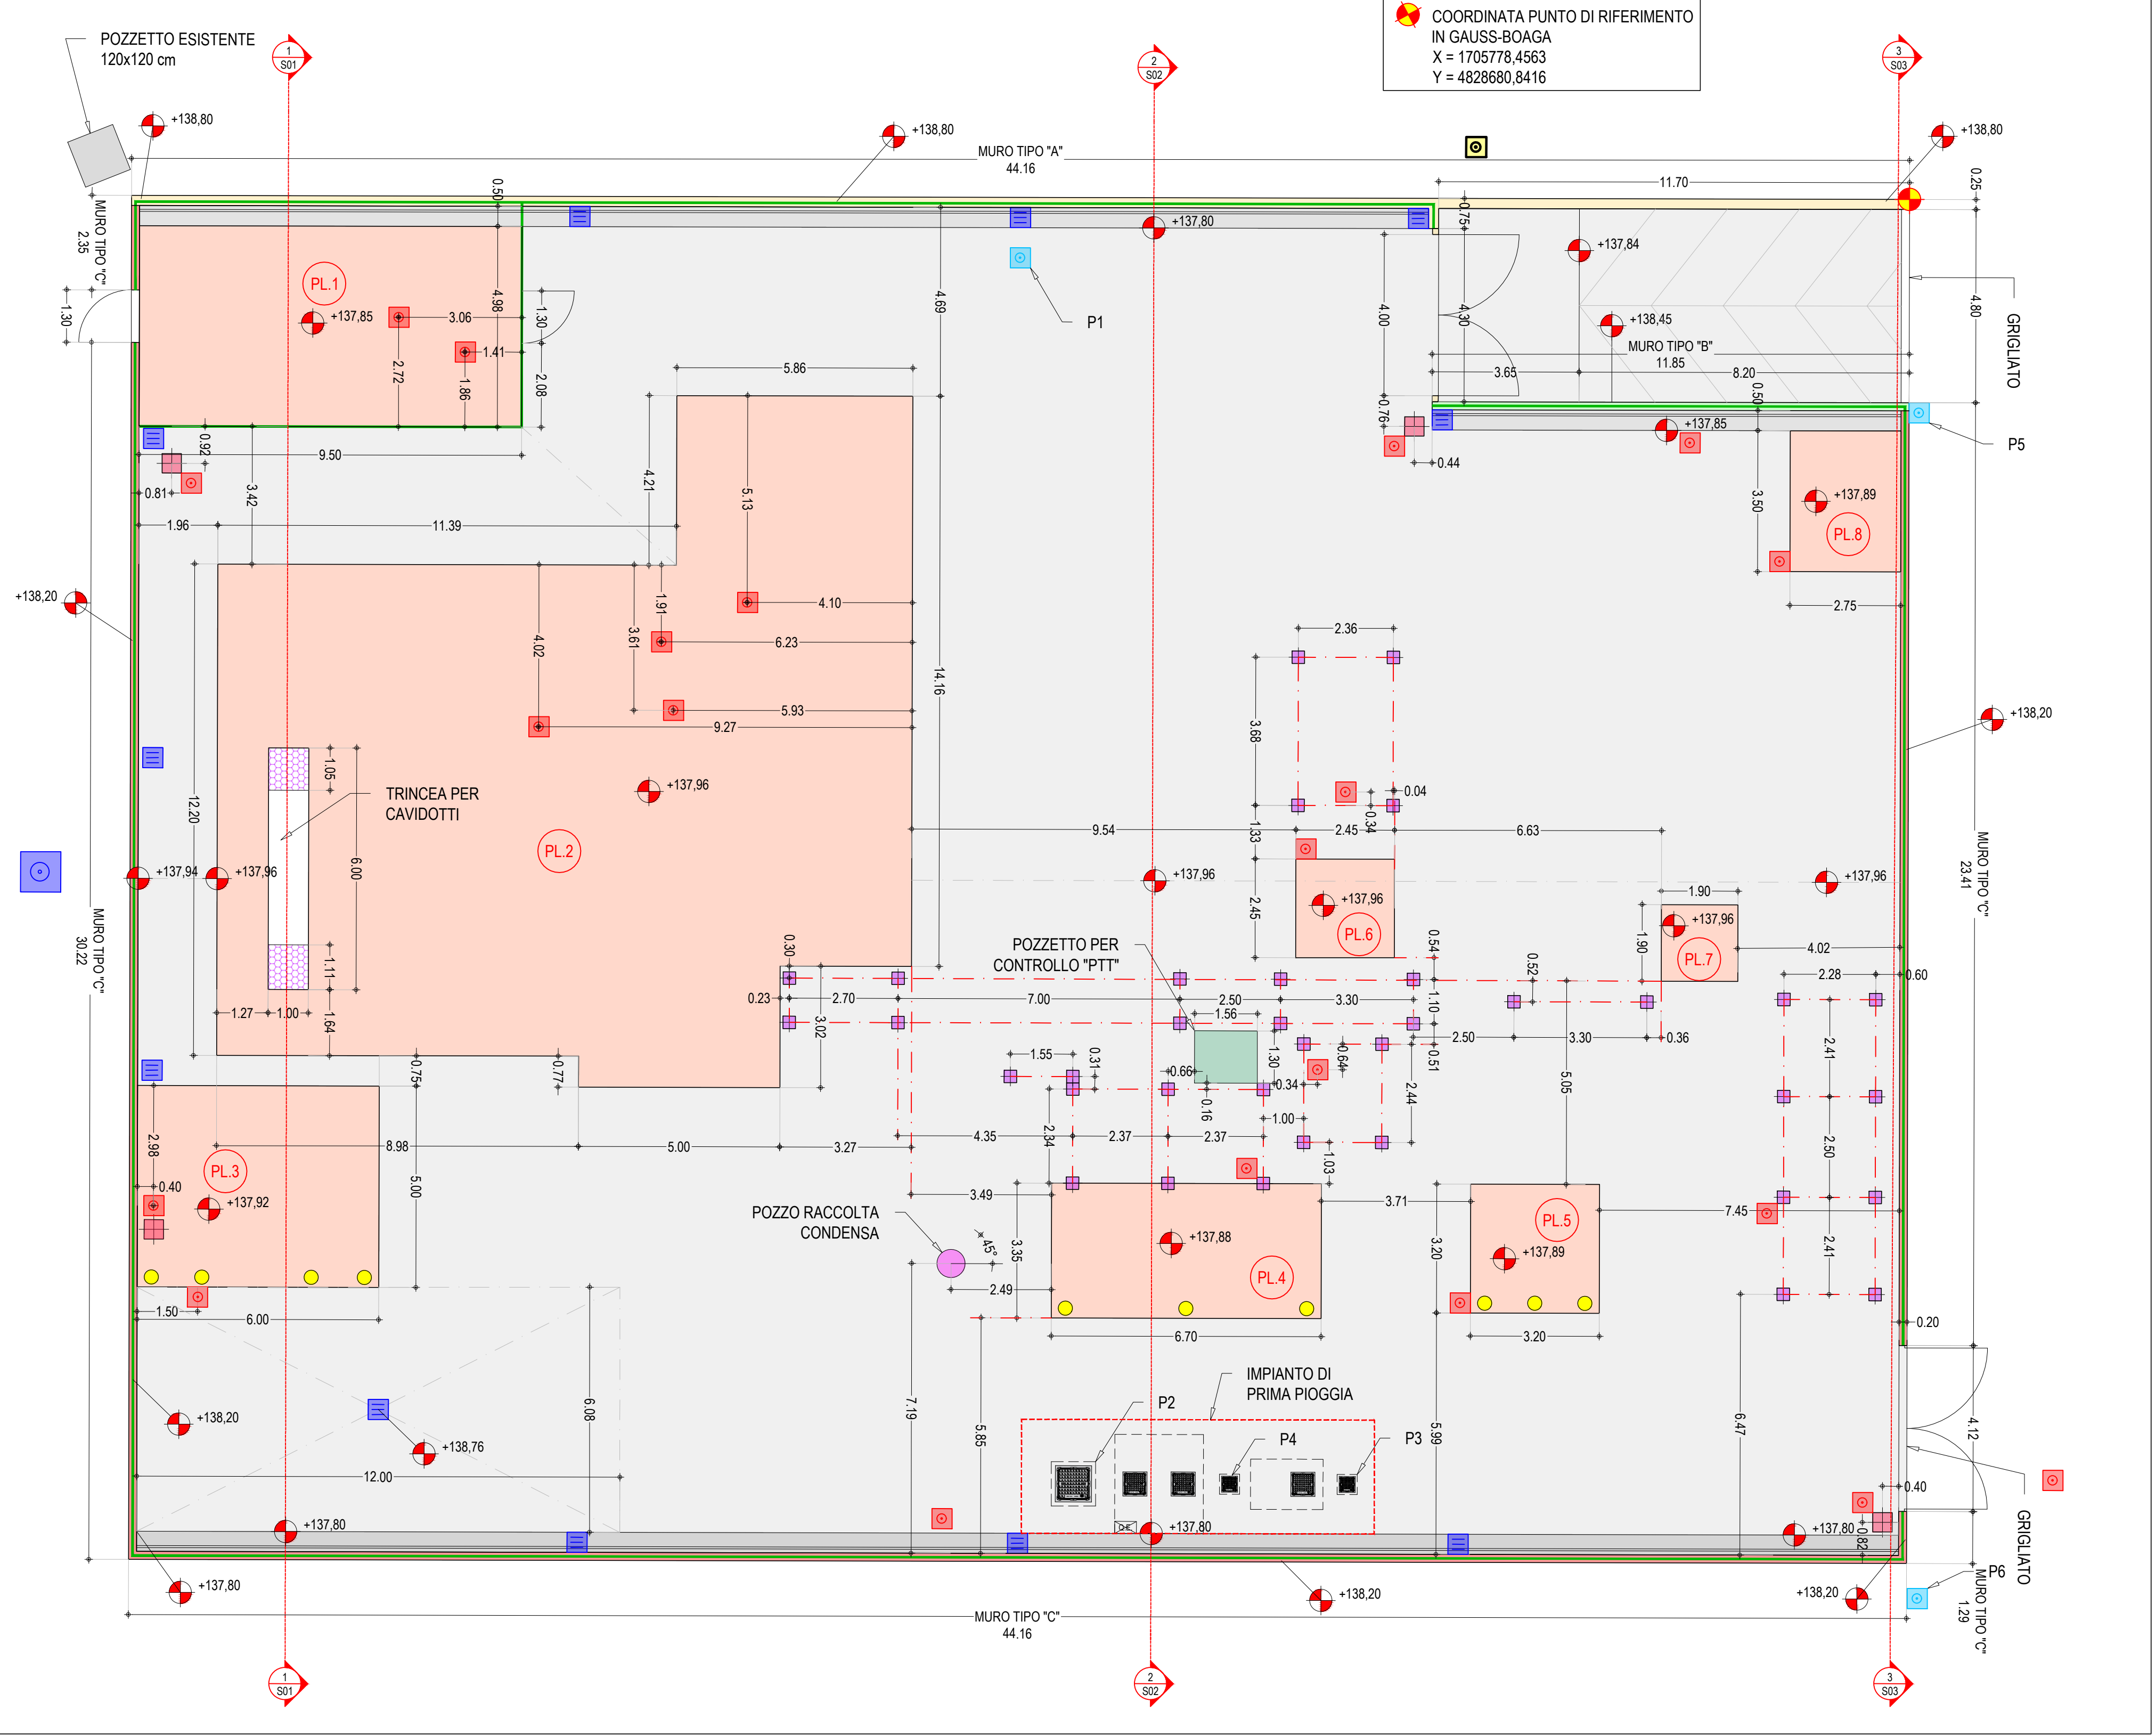


SEZIONE S1 - [1:100]

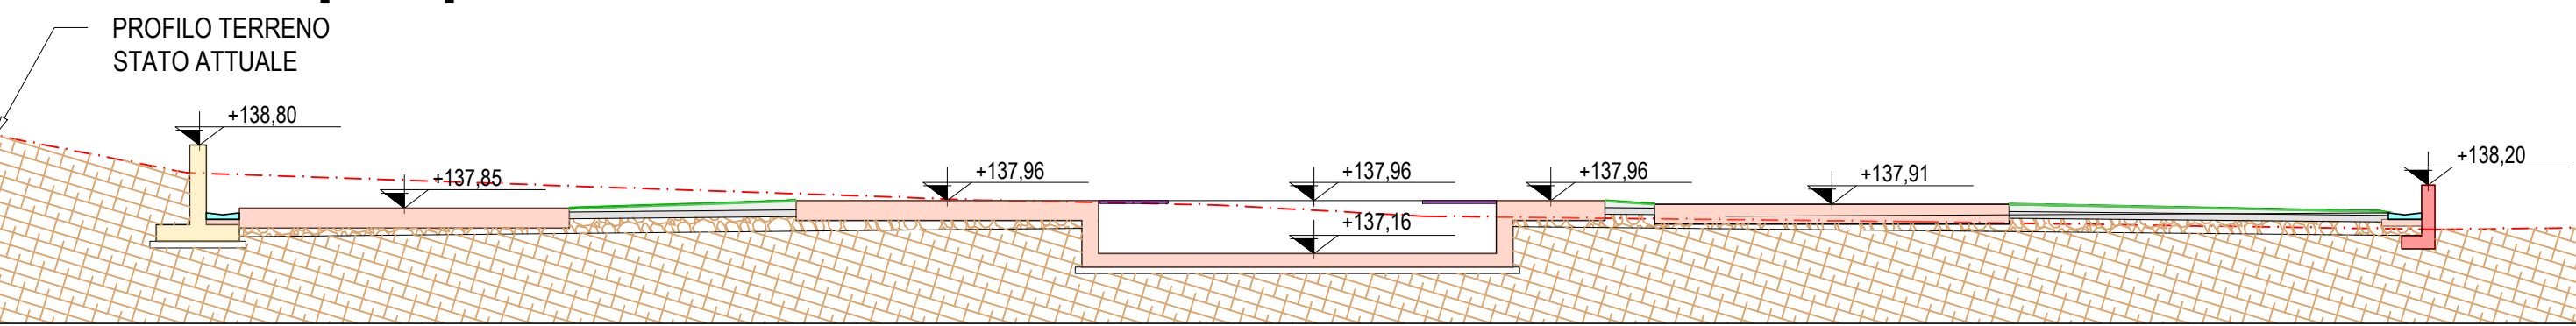


SEZIONE S2 - [1:100]

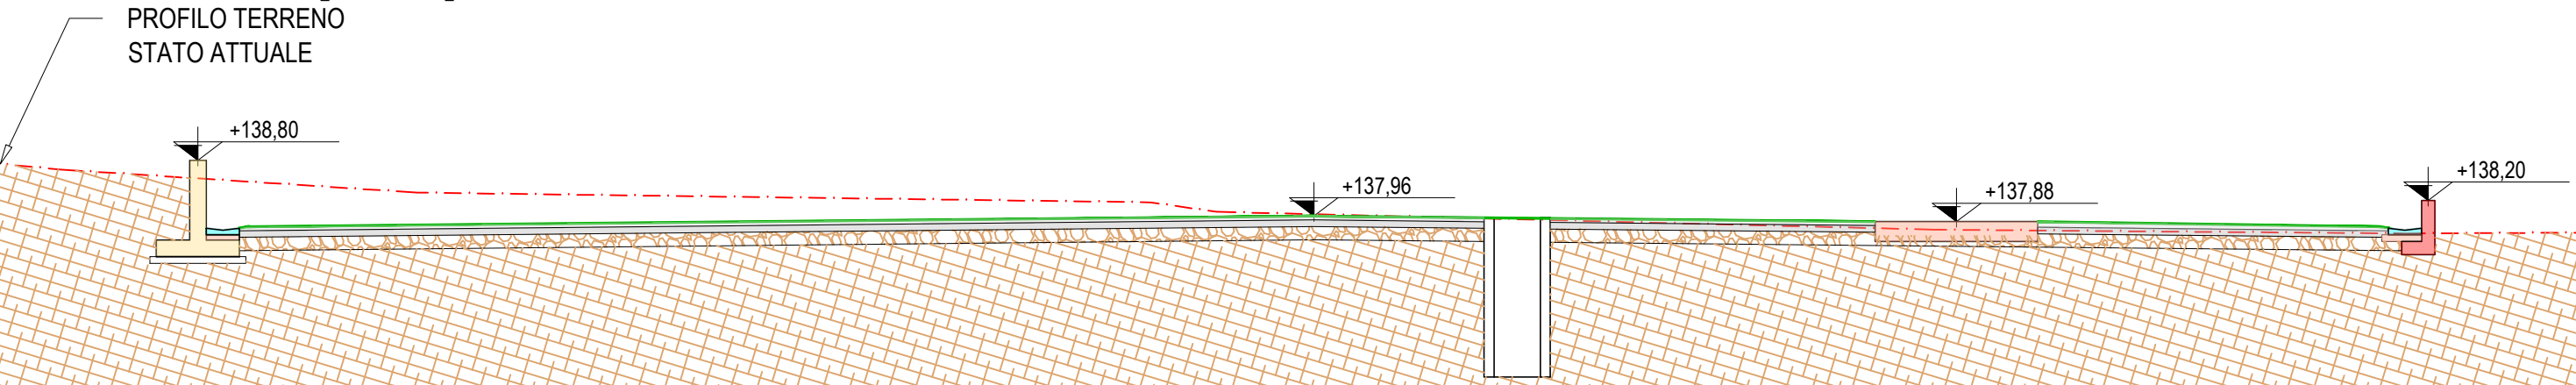


SEZIONE A-A

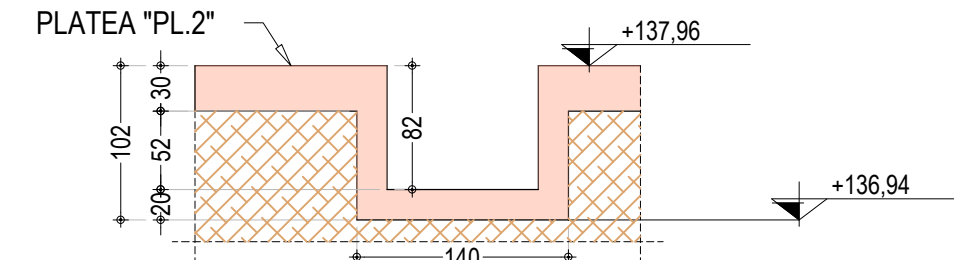


SEZIONE B-B

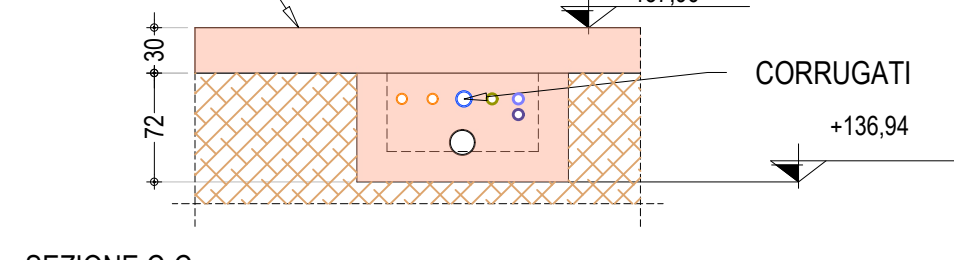


SEZIONE C-C

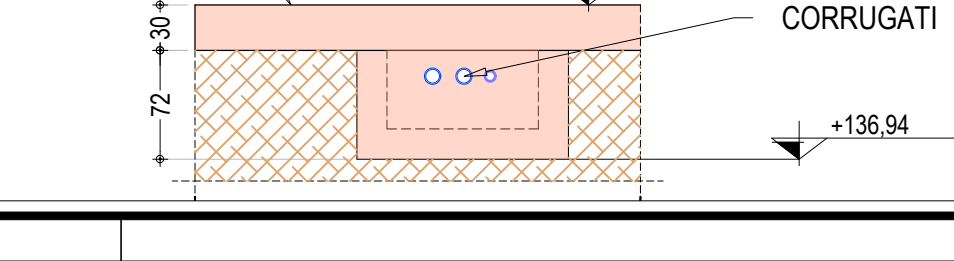


SEZIONE S3 - [1:100]

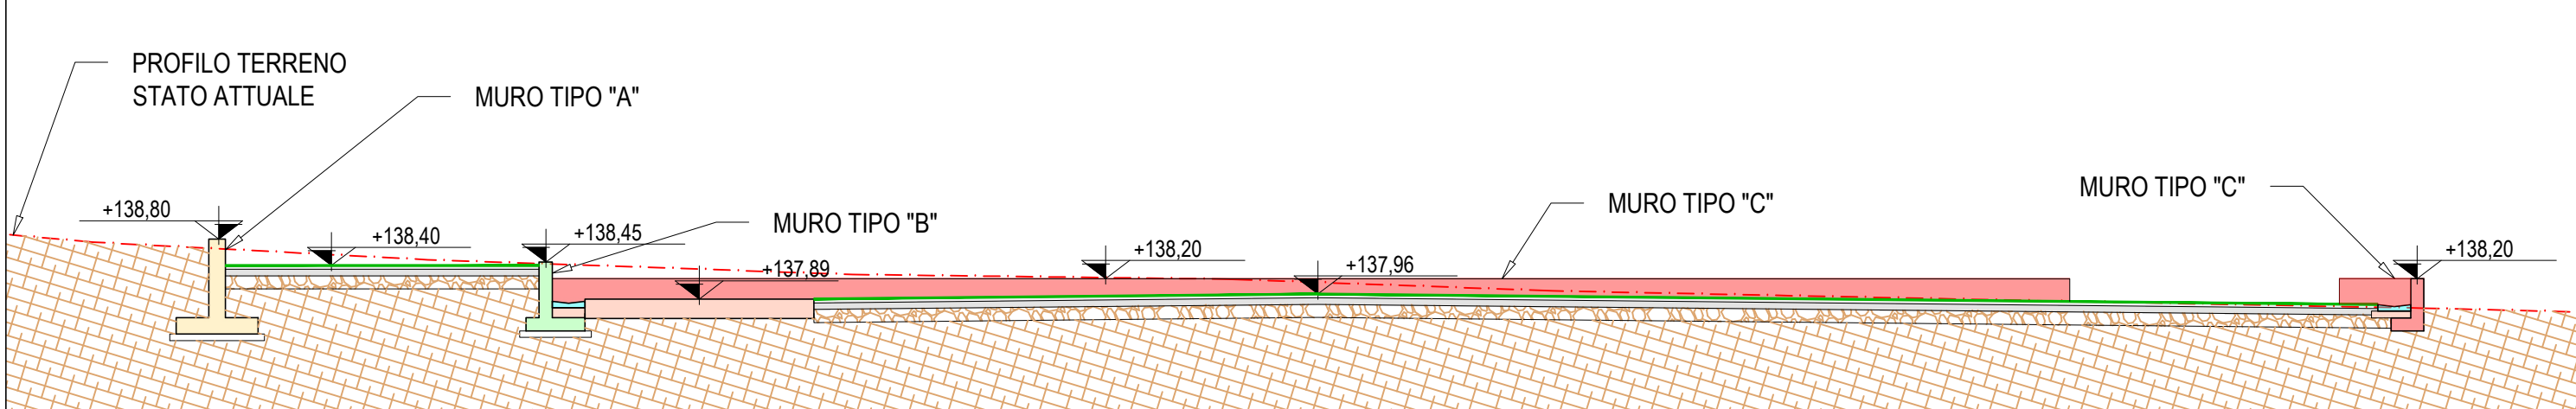


MURO TIPO "A" - [1:25]

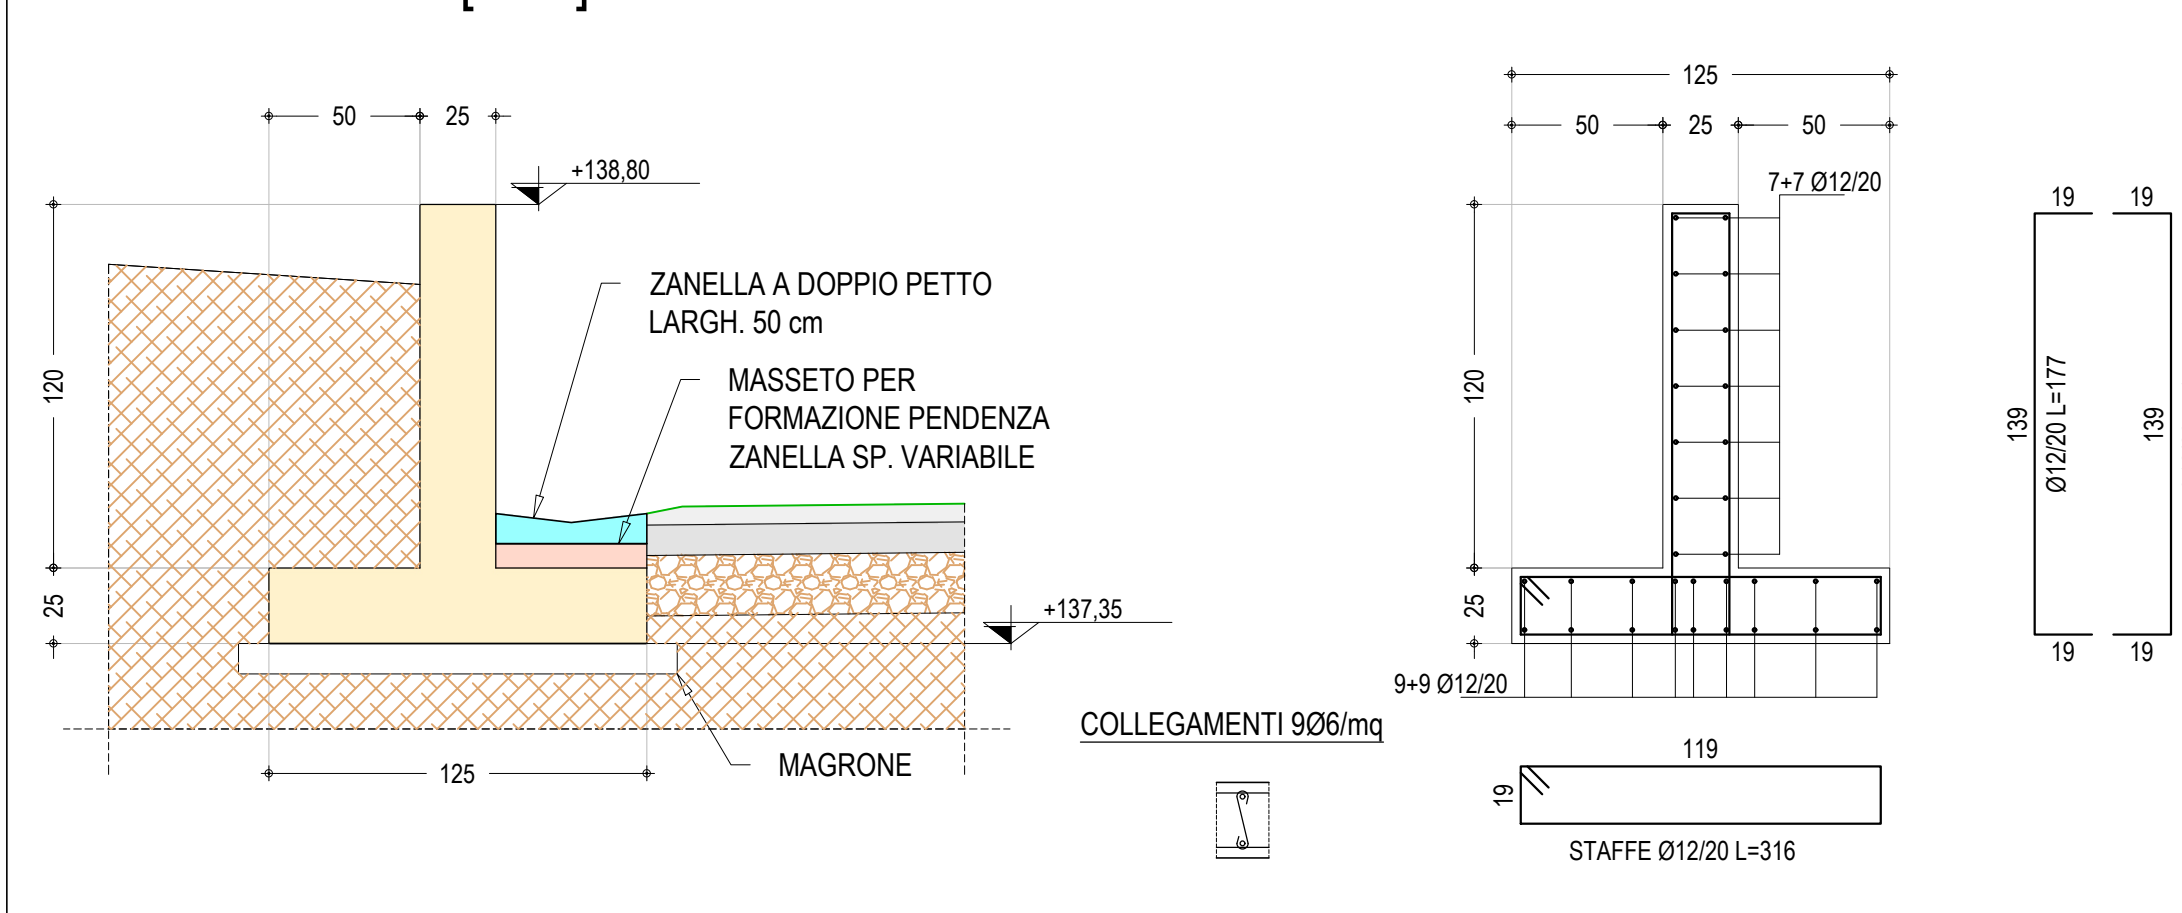


MURO TIPO "B" - [1:25]

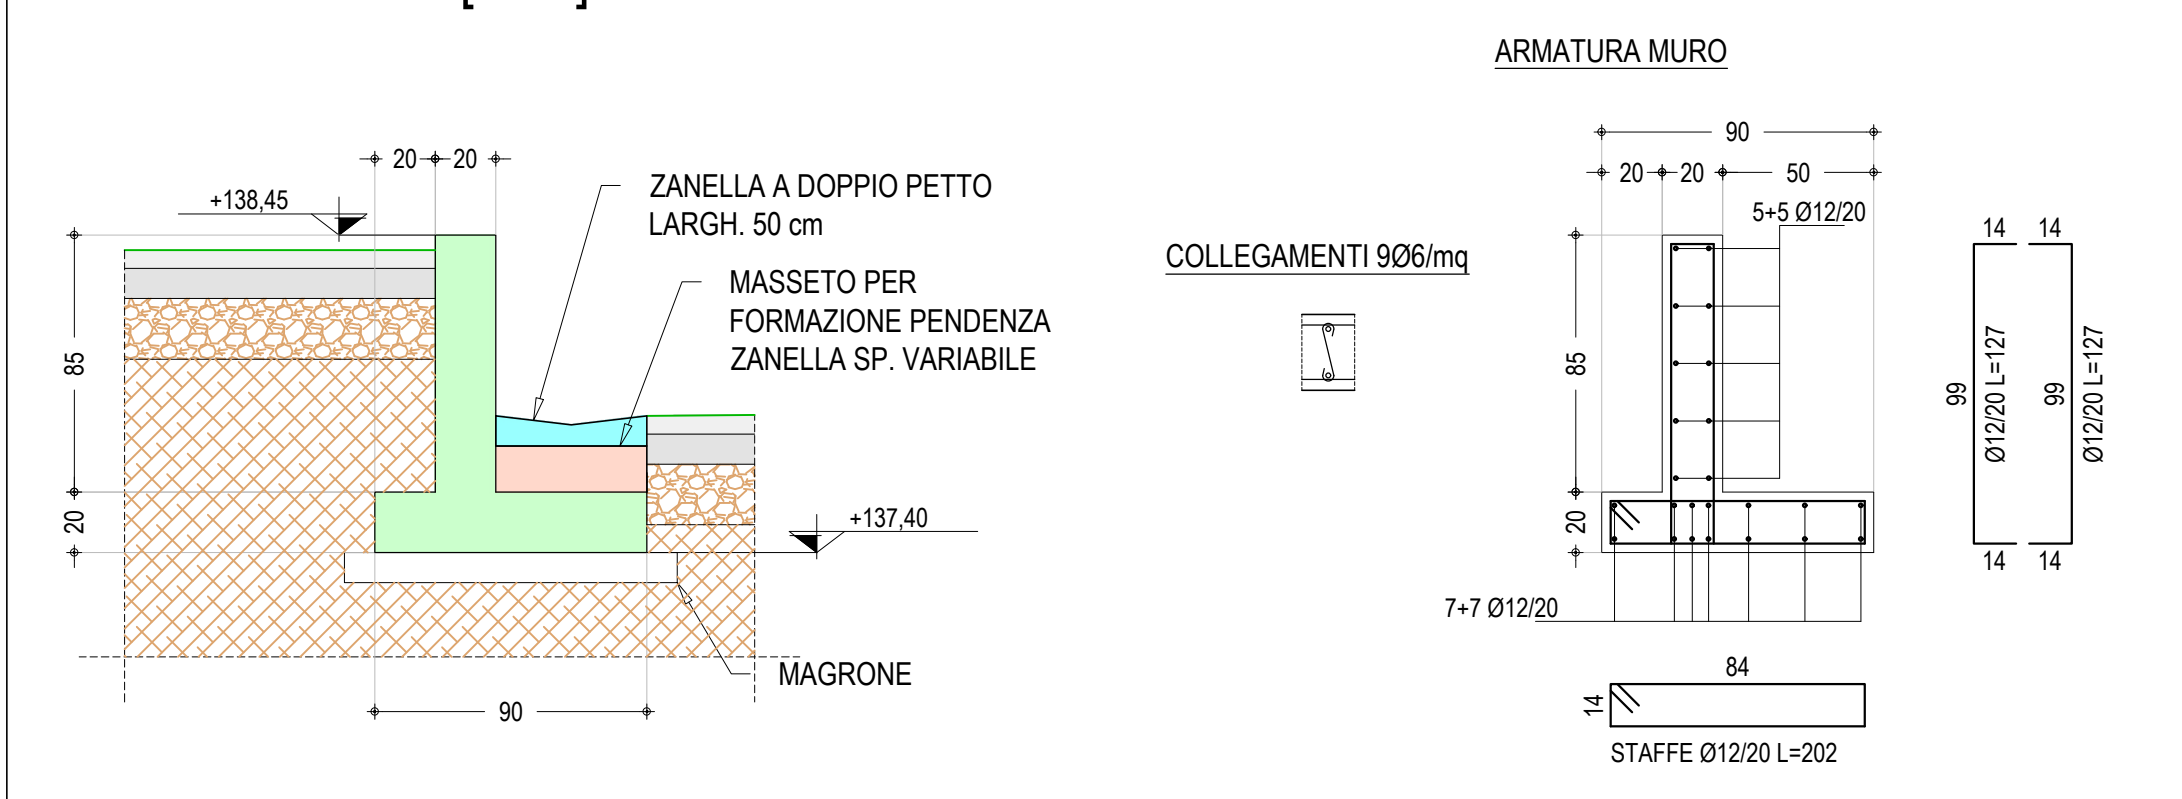


TRINCEA PER CAVIDOTTI - [1:50]

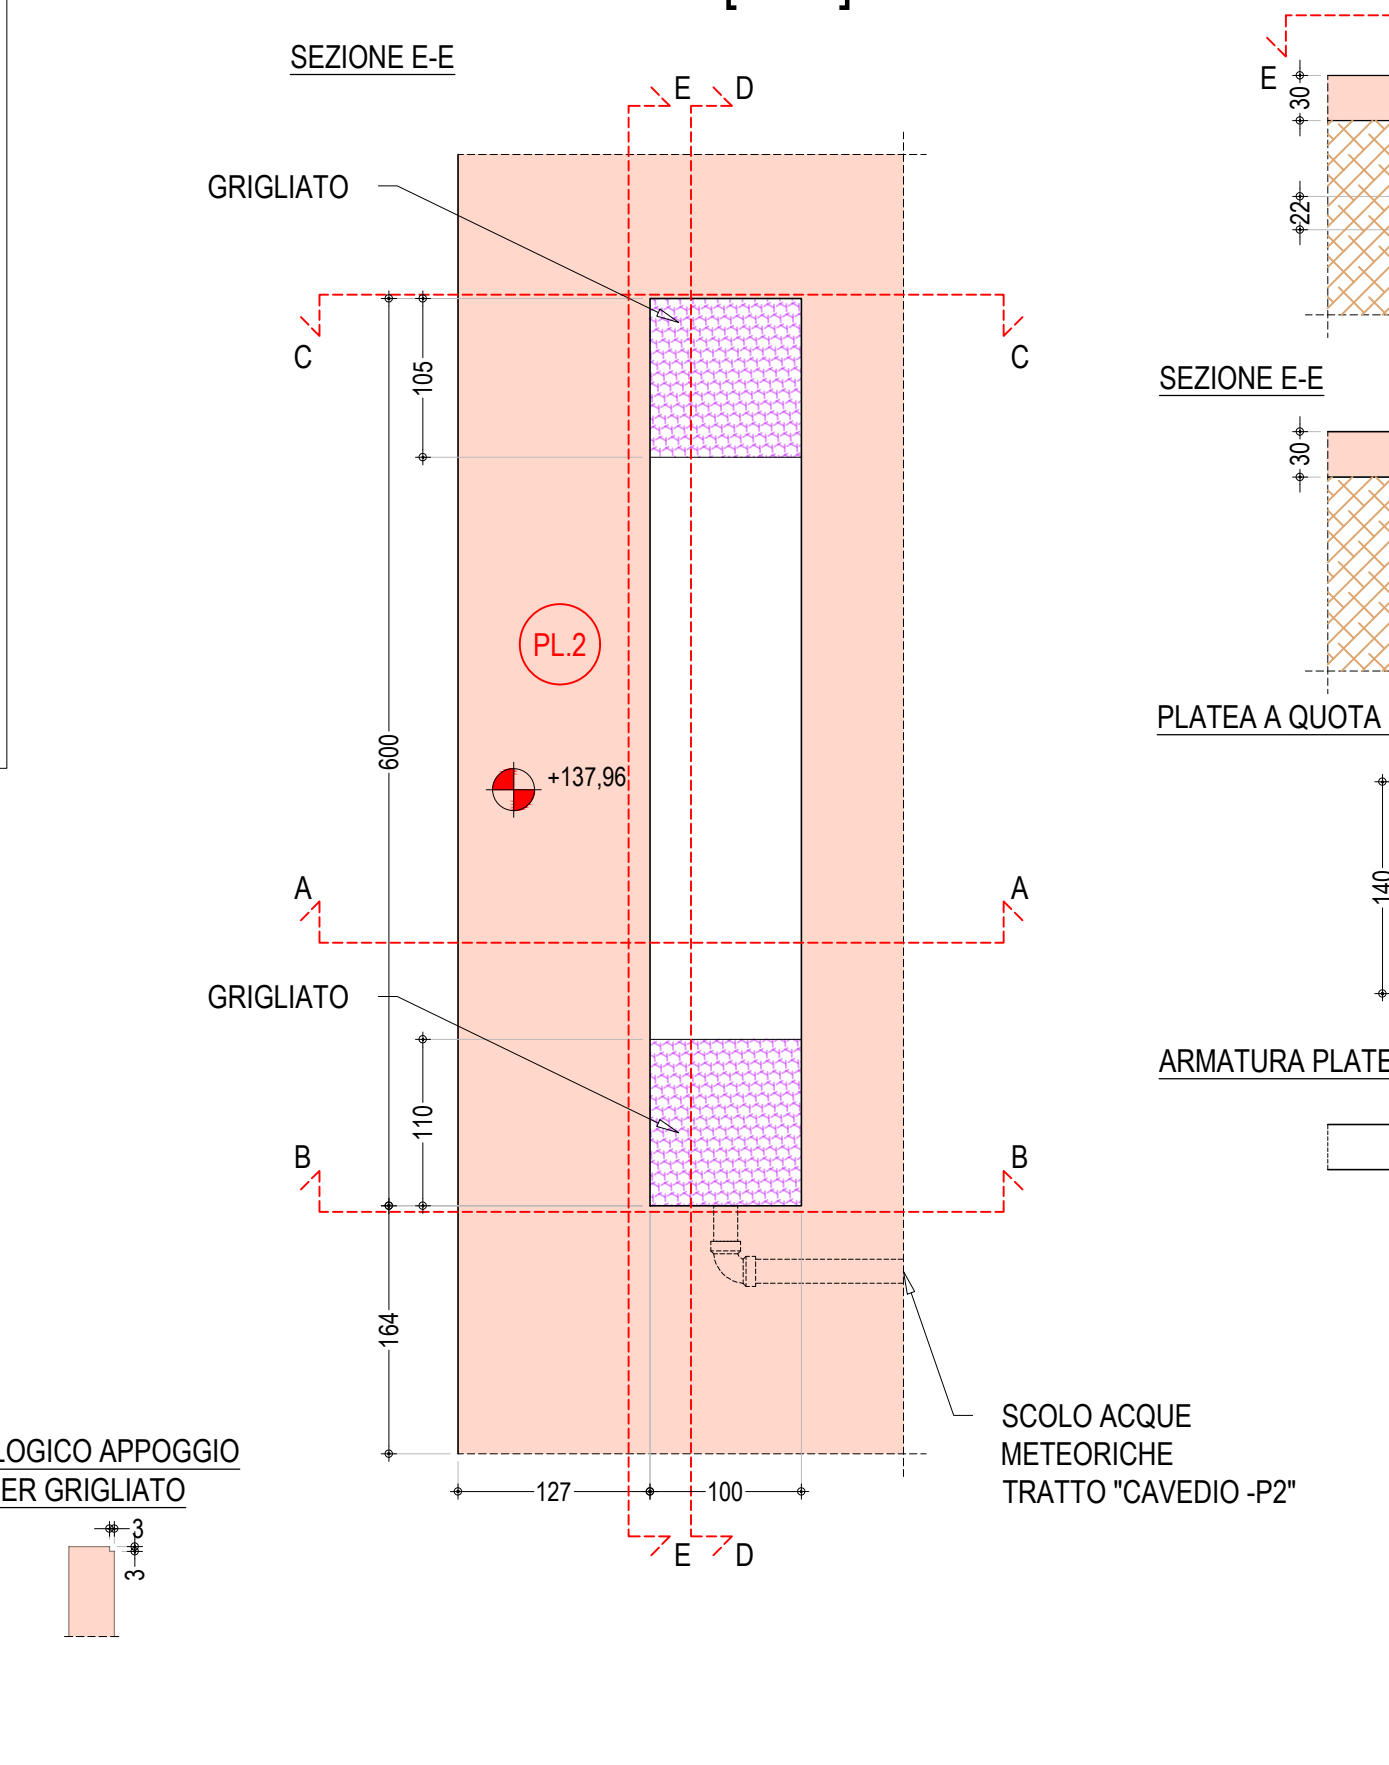


MURO TIPO "C" - [1:25]

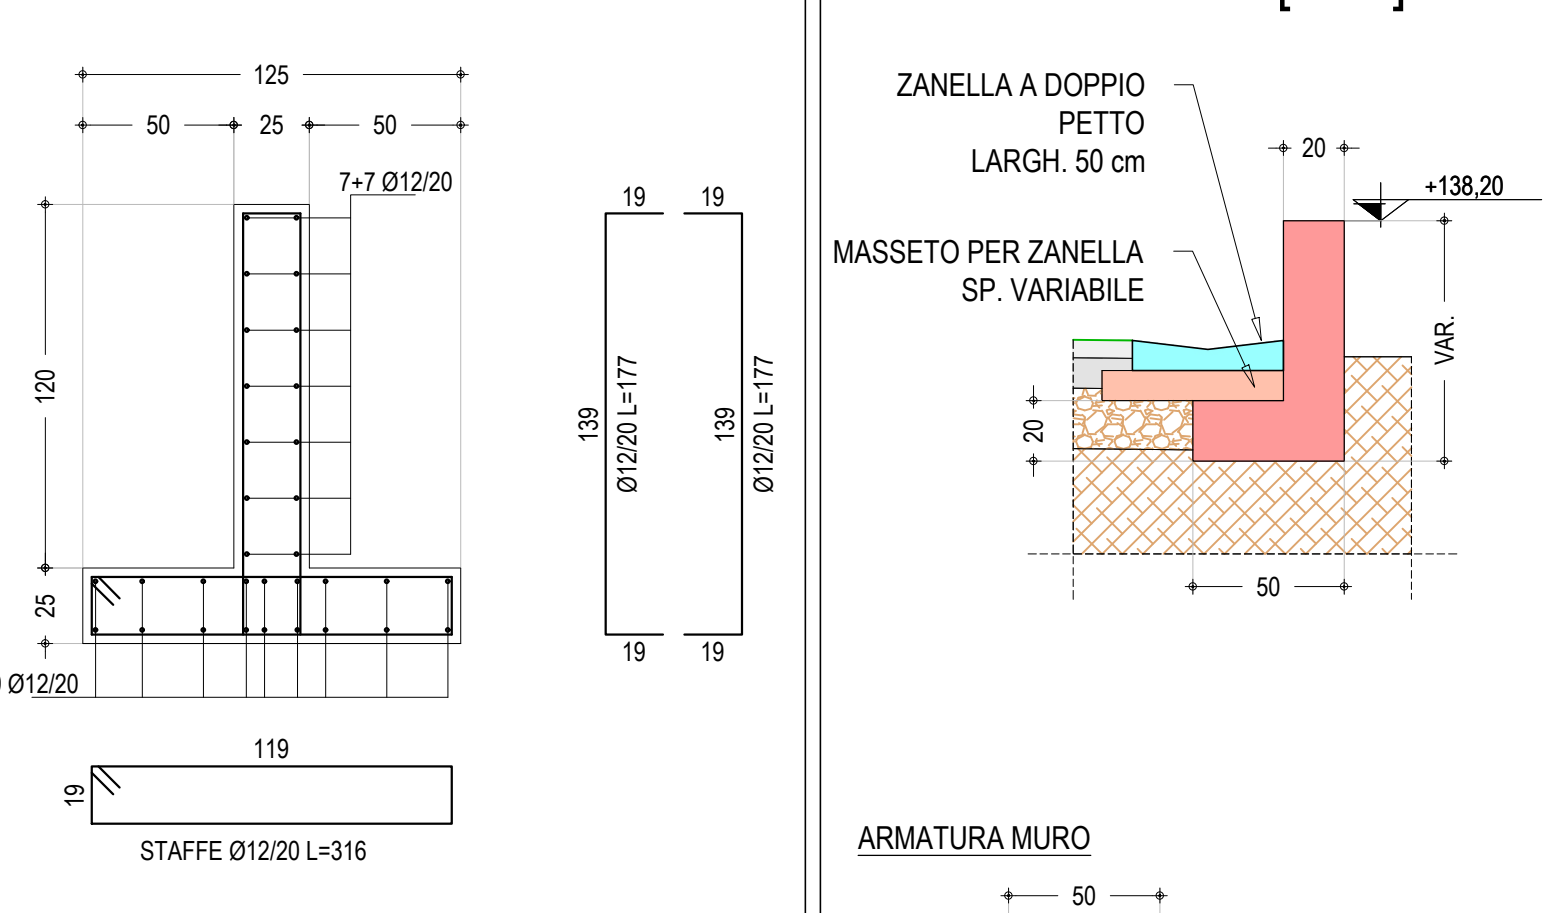


SEZIONE D-D

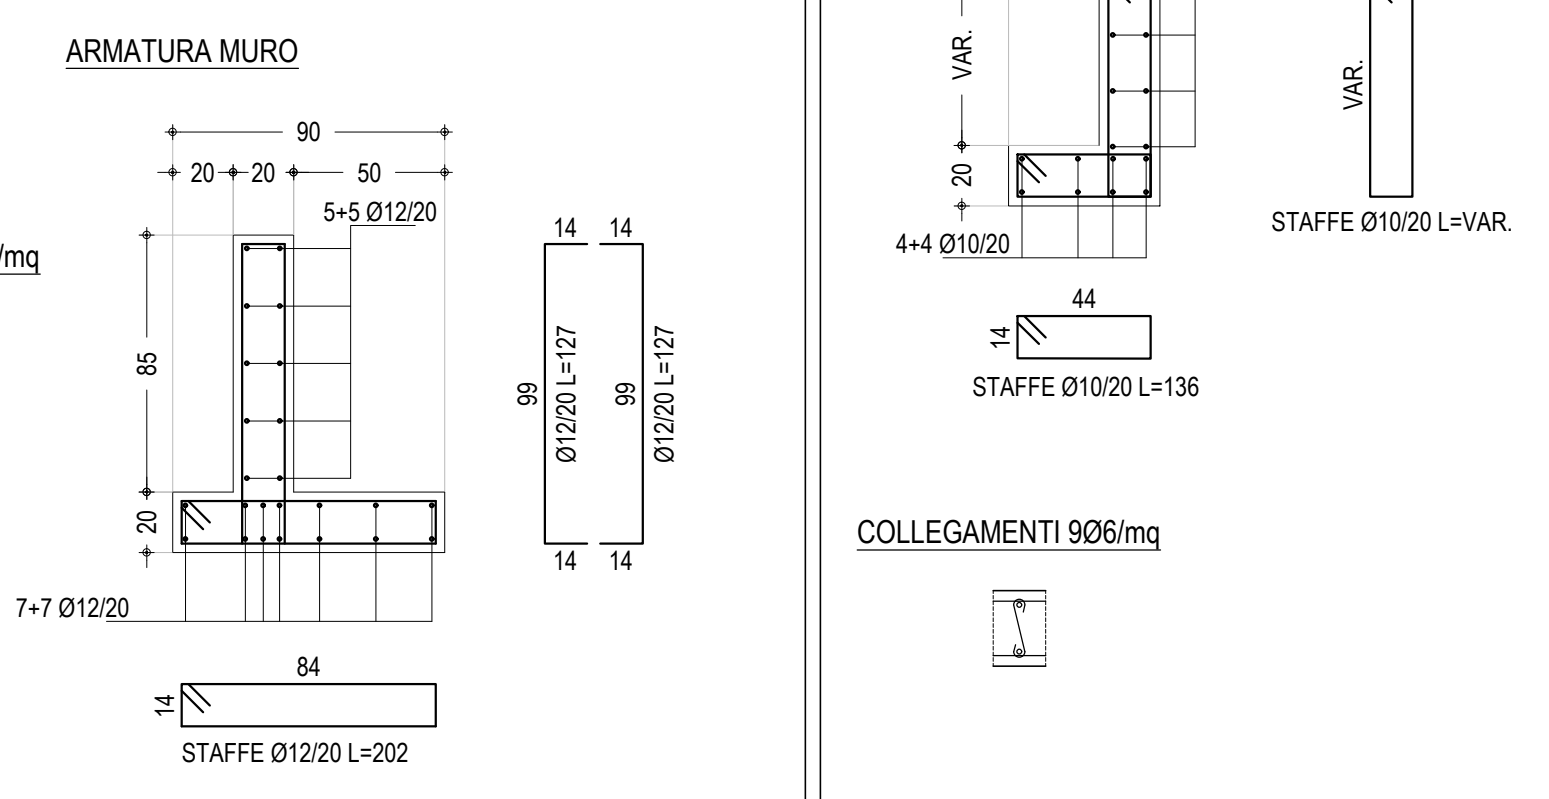

SEZIONE E-E

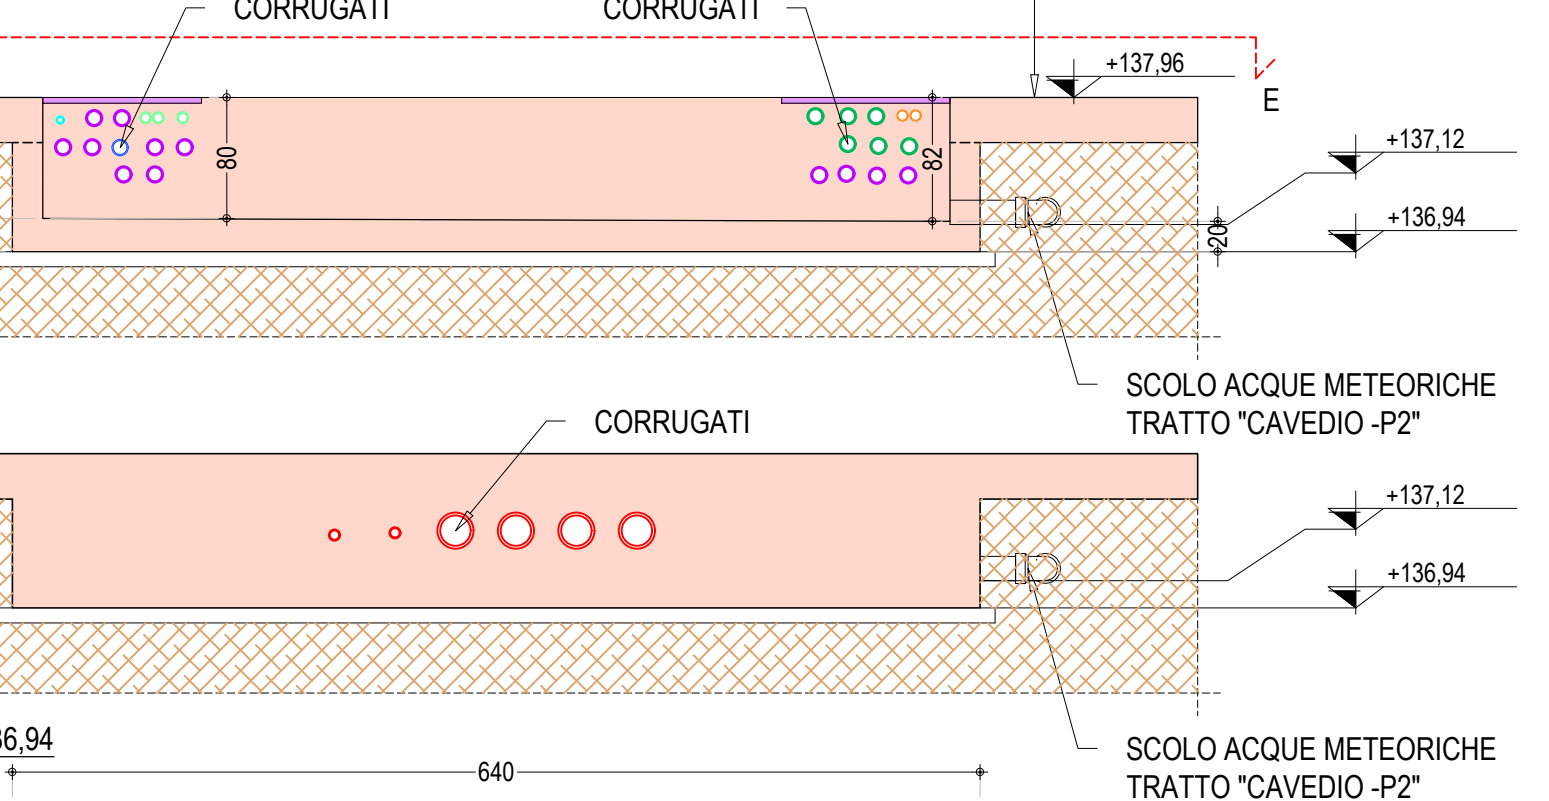

SEZIONE F-F

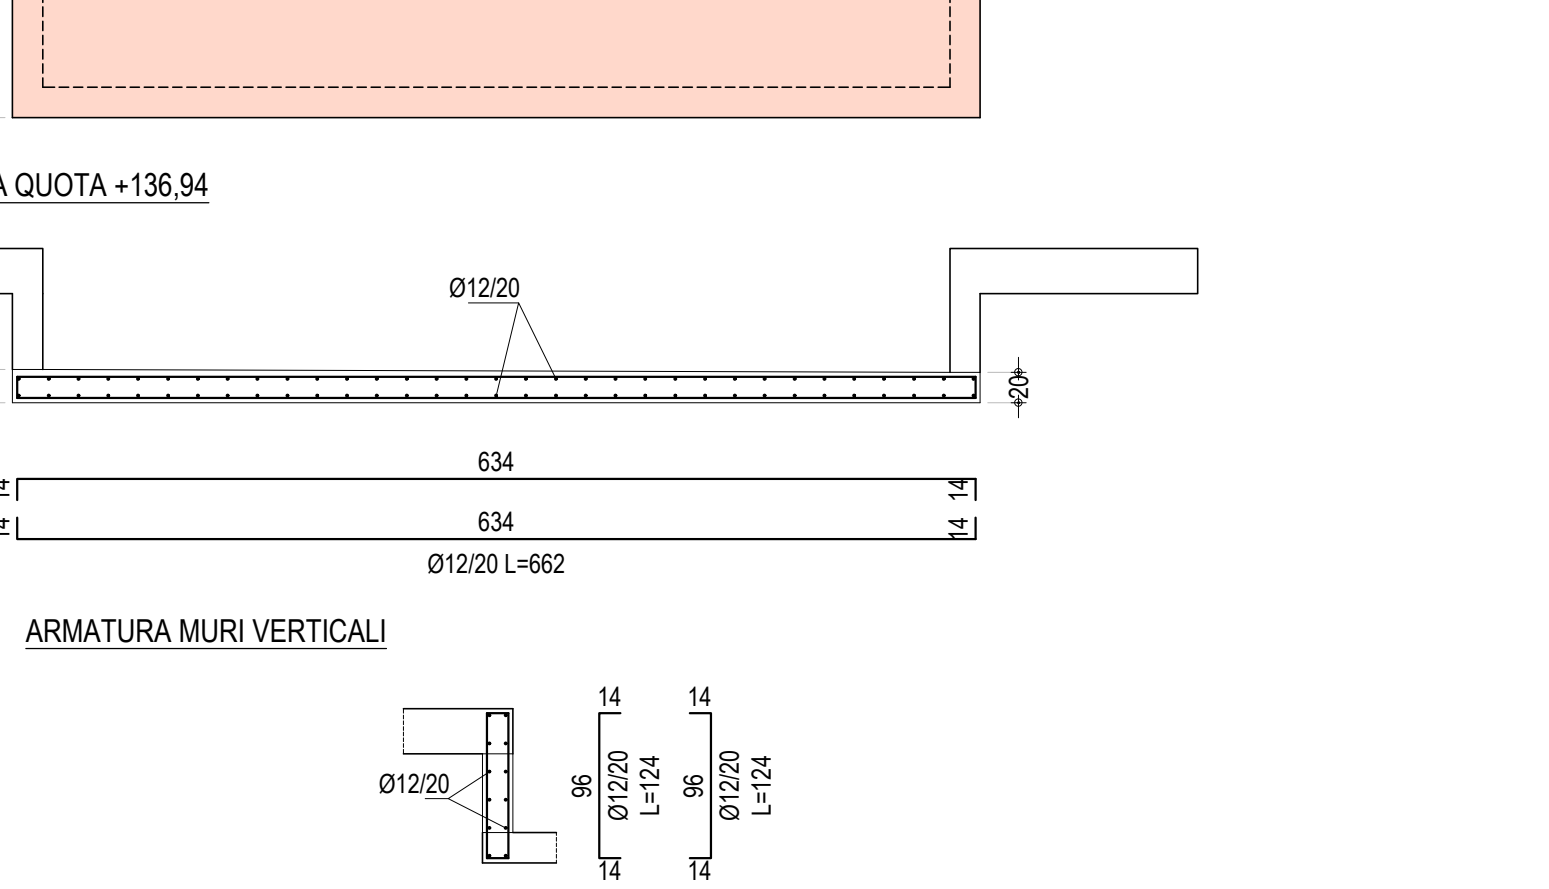

LEGENDA

- PUNTO DI RIFERIMENTO DELL'INTREVENTO
- RECINZIONE
- PLATEE IN C.A.
- ZONA IN ASFALTO
- ZANELLA A DOPPIO PETTO IN C.A.V.
- GRIGLIATO PER CAVEDIO ELETTRICO
- PLINTO TIPO "A"
- PLINTO TIPO "B"
- MURO TIPO "A"
- MURO TIPO "B"
- MURO TIPO "C"
- POZZO RACCOLTA CONDENSE
- POZZETTO PER CONTROLLO "PTT"
- CADITOIA STRADALE 50x50 cm
- POZZETTO SMALTIMENTO ACQUE
- POZZETTO PER CAVIDOTTI
- DISSUASORI

MATERIALI

CALCESTRUZZO	C32/40
Resistenza	S4
Consistenza	XC4
Classe di esposizione	Copri ferro
Copri ferro	3 cm

ACCIAIO PER CLS
In barre B450C

NOTA BENE:
Prima dell'inizio dei lavori tutte le misure devono essere verificate in cantiere, e se necessario adeguando gli elementi del progetto allo stato rilevato

Comune di
TERRANUOVA B.ni

Centro Servizi Ambiente Impianti S.p.A.
S.P.7 di Plantavigne
52028 Terranuova Baccollini (AR)
P.IVA 01861020517

Wave Italia 1 S.r.l.
Via Giuliano Fara
20124 Milano

CSA
CONSULENZA AMBIENTALE E IMPIANTI SPA

waga energy

RESPONSABILE UNICO DEL PROCEDIMENTO:
Ing. **Nadia PASQUINI**
C.S.A.I. S.p.A. - Via Lungarno, 123 - 52025 Terranuova B.ni (Ar)

PROGETTISTA:
Ing. **Marco SACCHETTI**
UFFICIO PROGETTAZIONE E SVILUPPO C.S.A.I. S.p.A.
Via Lungarno, 123 - 52025 Terranuova B.ni (Ar)

COORDINATORE PER LA SICUREZZA IN FASE DI PROGETTAZIONE:
Ing. **Marco SACCHETTI**
UFFICIO PROGETTAZIONE E SVILUPPO C.S.A.I. S.p.A.
Via Lungarno, 123 - 52025 Terranuova B.ni (Ar)

UFFICIO PROGETTAZIONE E SVILUPPO C.S.A.I. S.p.A.
Ing. **Fabio SEMOLI**
Geom. **Giovanni FANTONI**

OGGETTO:
DISCARICA PER RIFIUTI NON PERICOLOSI DI "CASA ROTTA"
Nuovo impianto di upgrading del biogas da discarica per la produzione di biometano

PROGETTO OPERE CIVILI

ELABORATO:
OPERE EDILI
PIANTA DELLE PAVIMENTAZIONI, SEZIONI e PARTICOLARI COSTRUTTIVI

SCALA: **VARIE** FASE: **PROGETTO ESECUTIVO**
FEBBRAIO 2026

REV.	DIS.	APP.	DES.	DATA
0	FS	MS	Prima emissione	10.02.2026

La Waga 4138_260226_Opere edili_v3.dwg

OE.03.02.0