




ARMATURA PLATEE - [1:100]

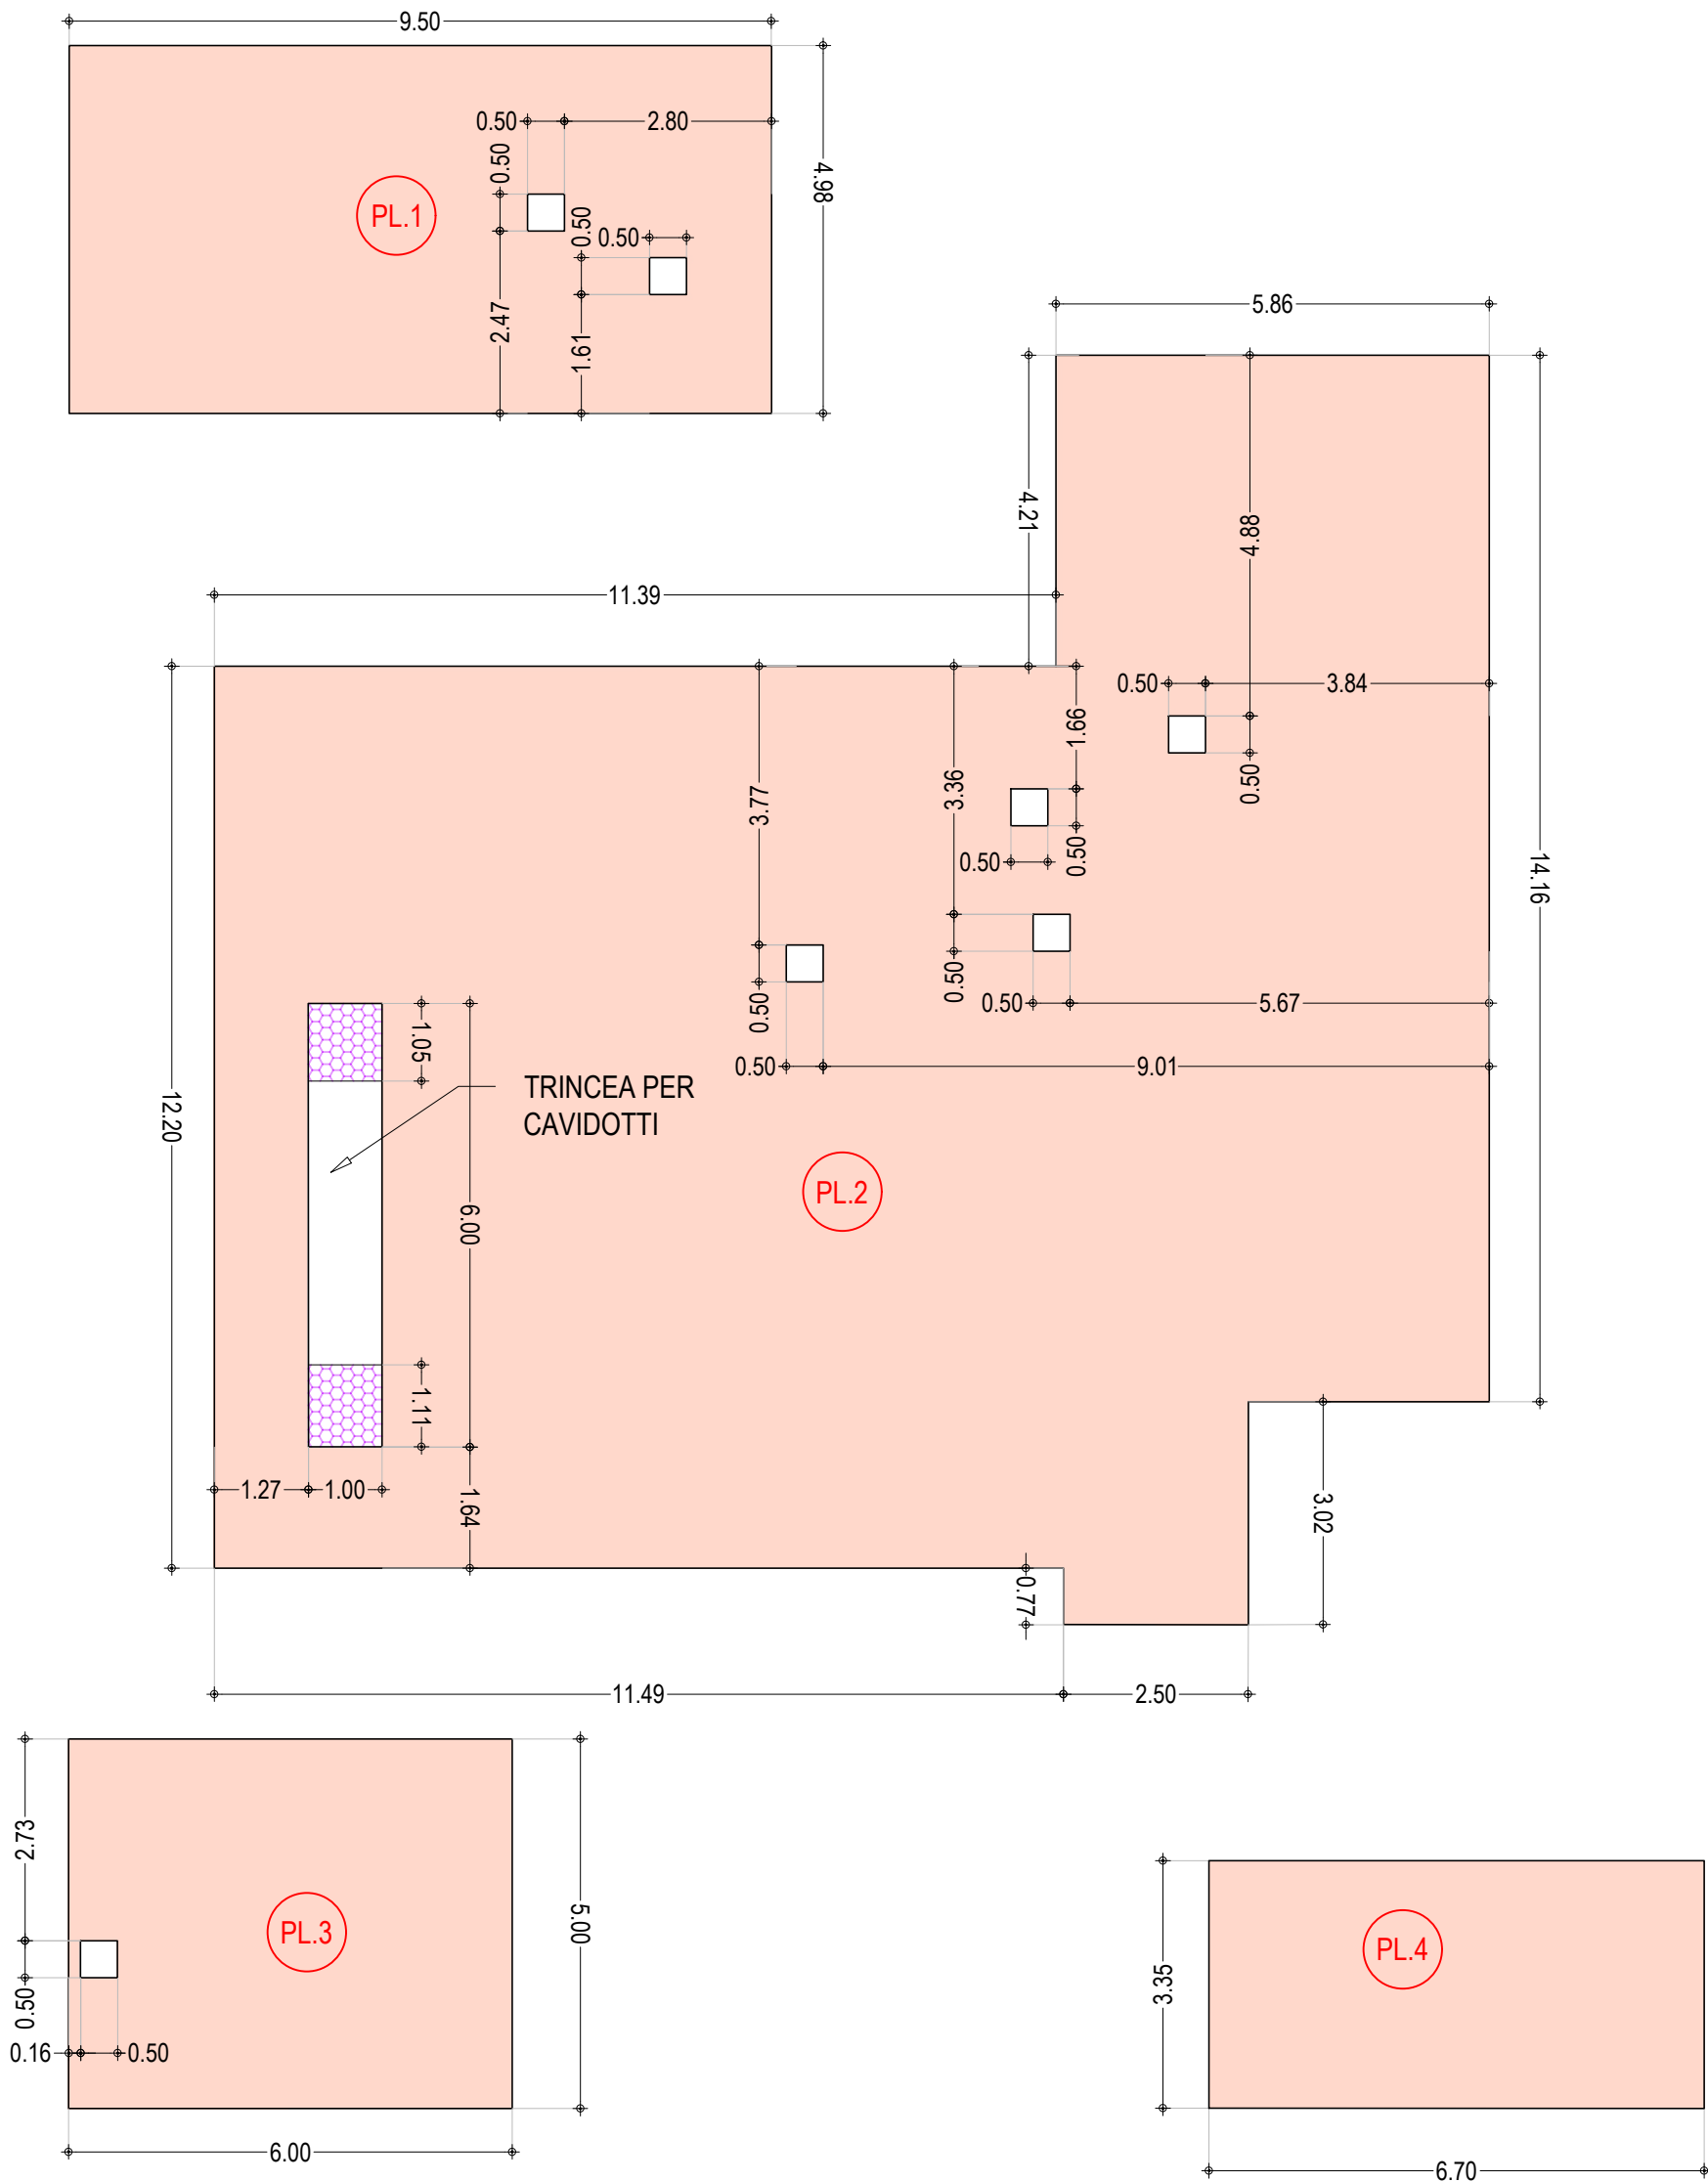


DISSUASORI - [1:25]

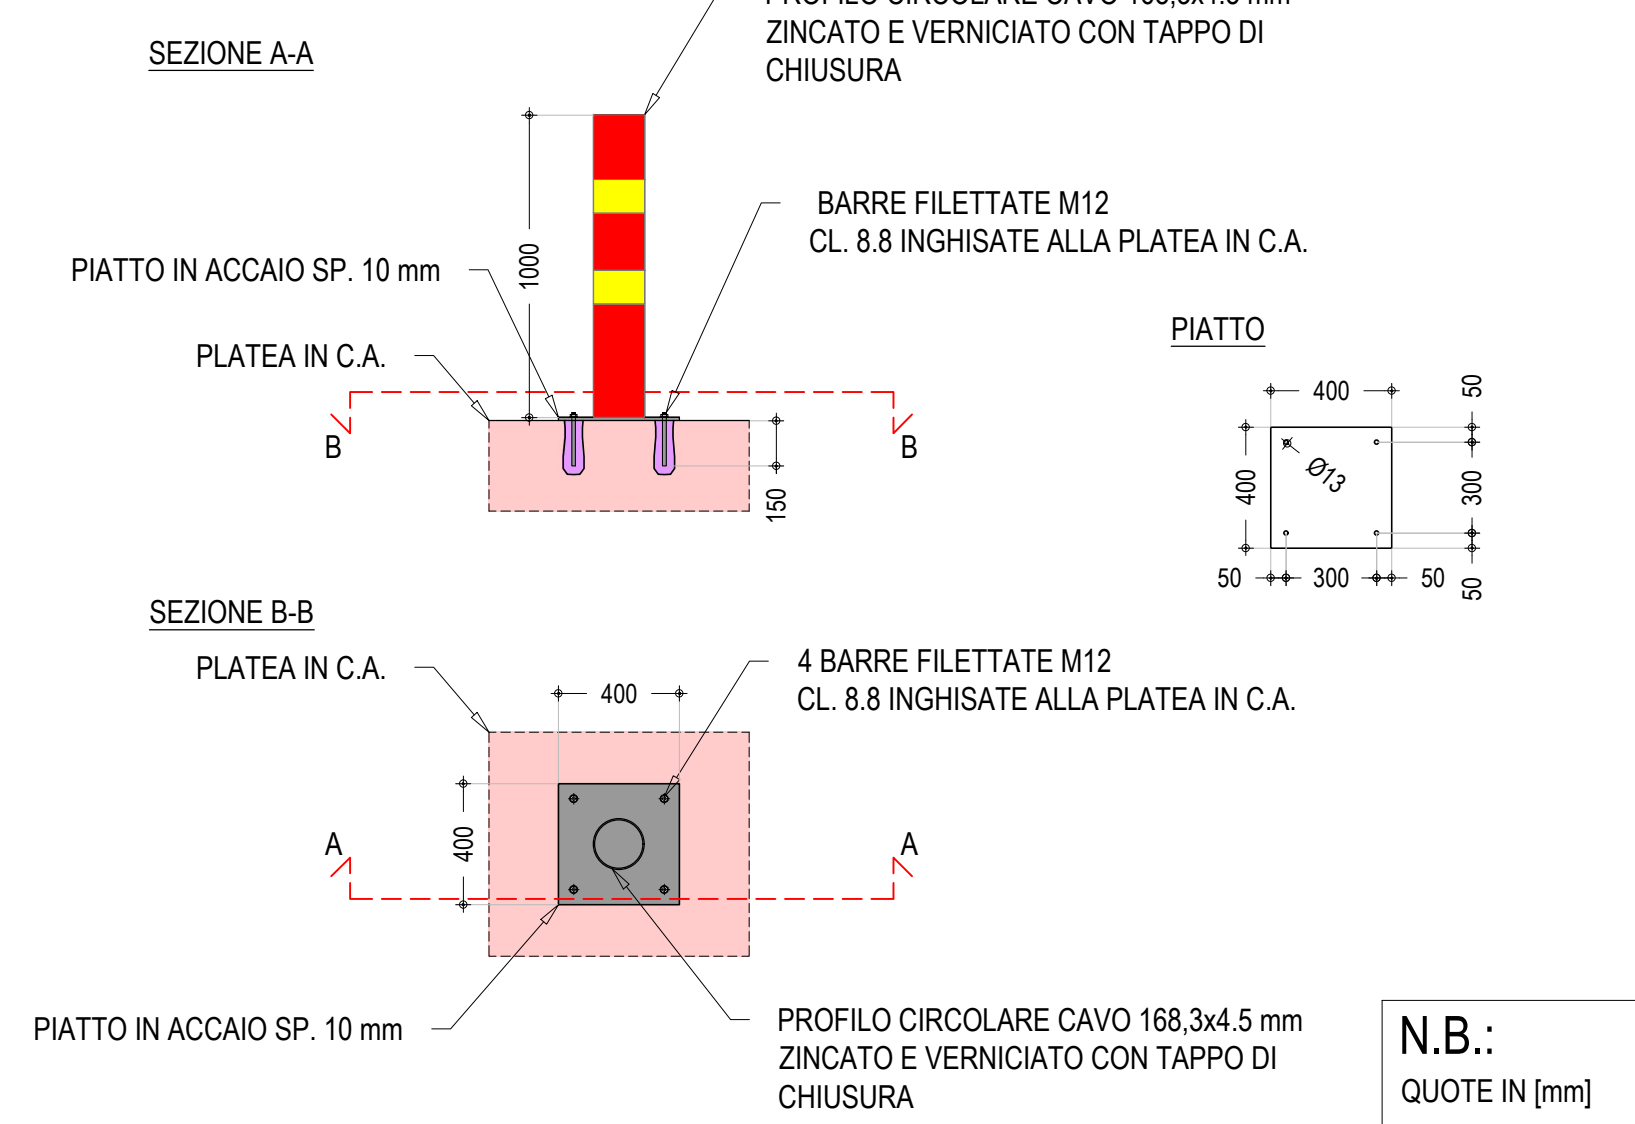


TIPOLOGICO CANCELLO - [1:25]

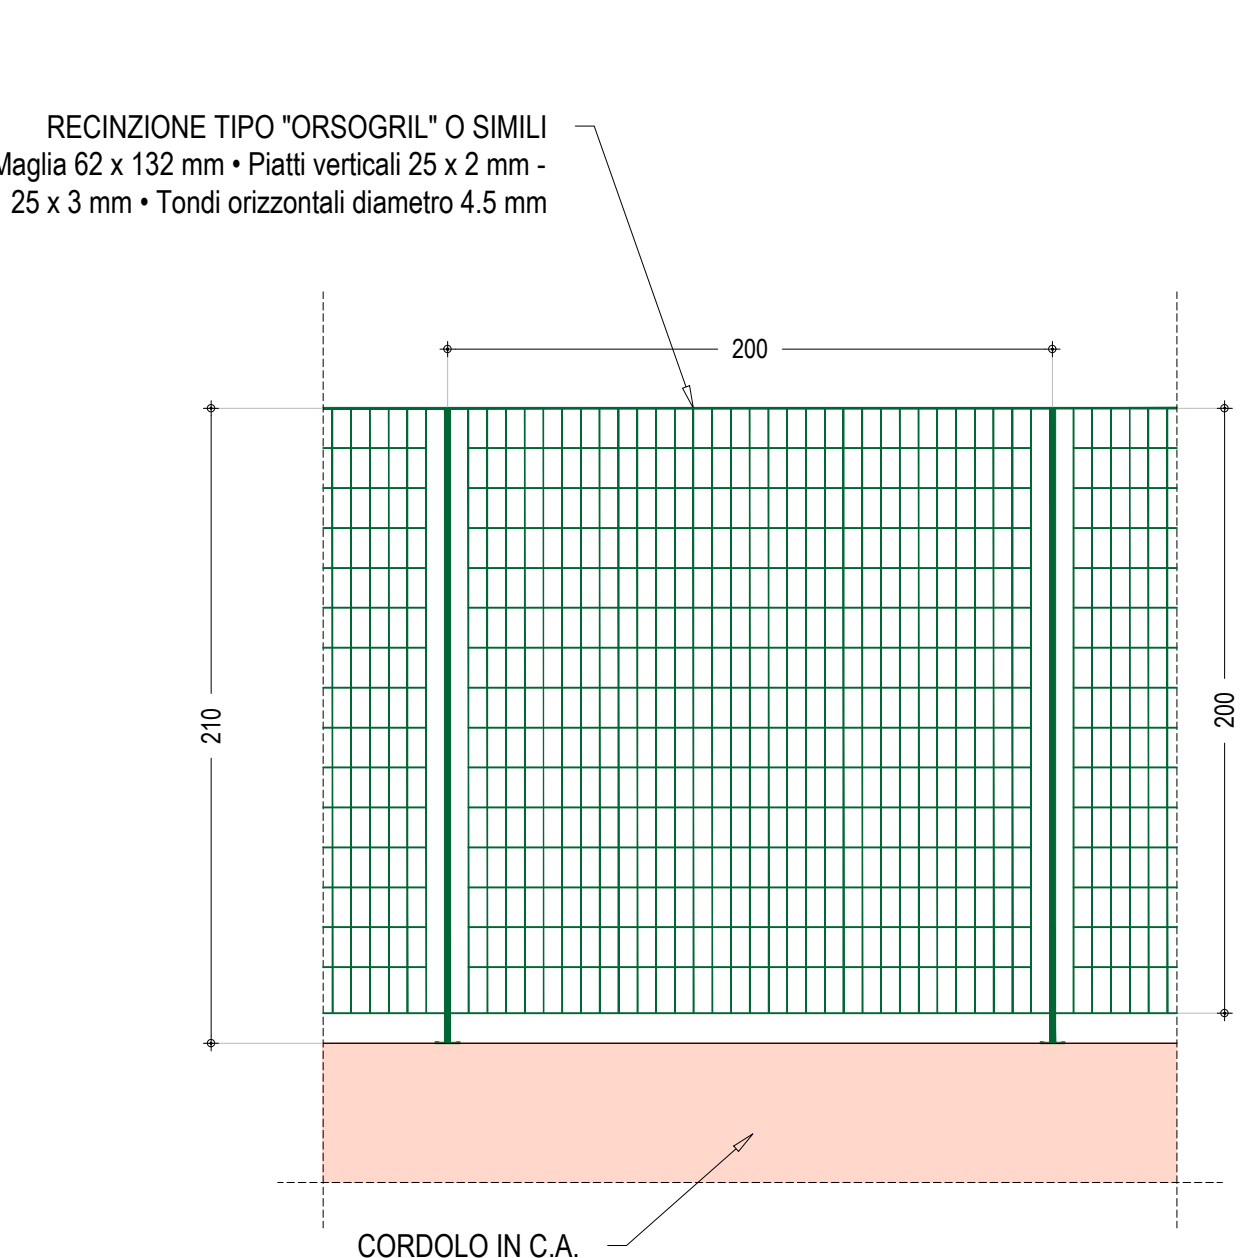


POZZETTO "PTT" - [1:25]

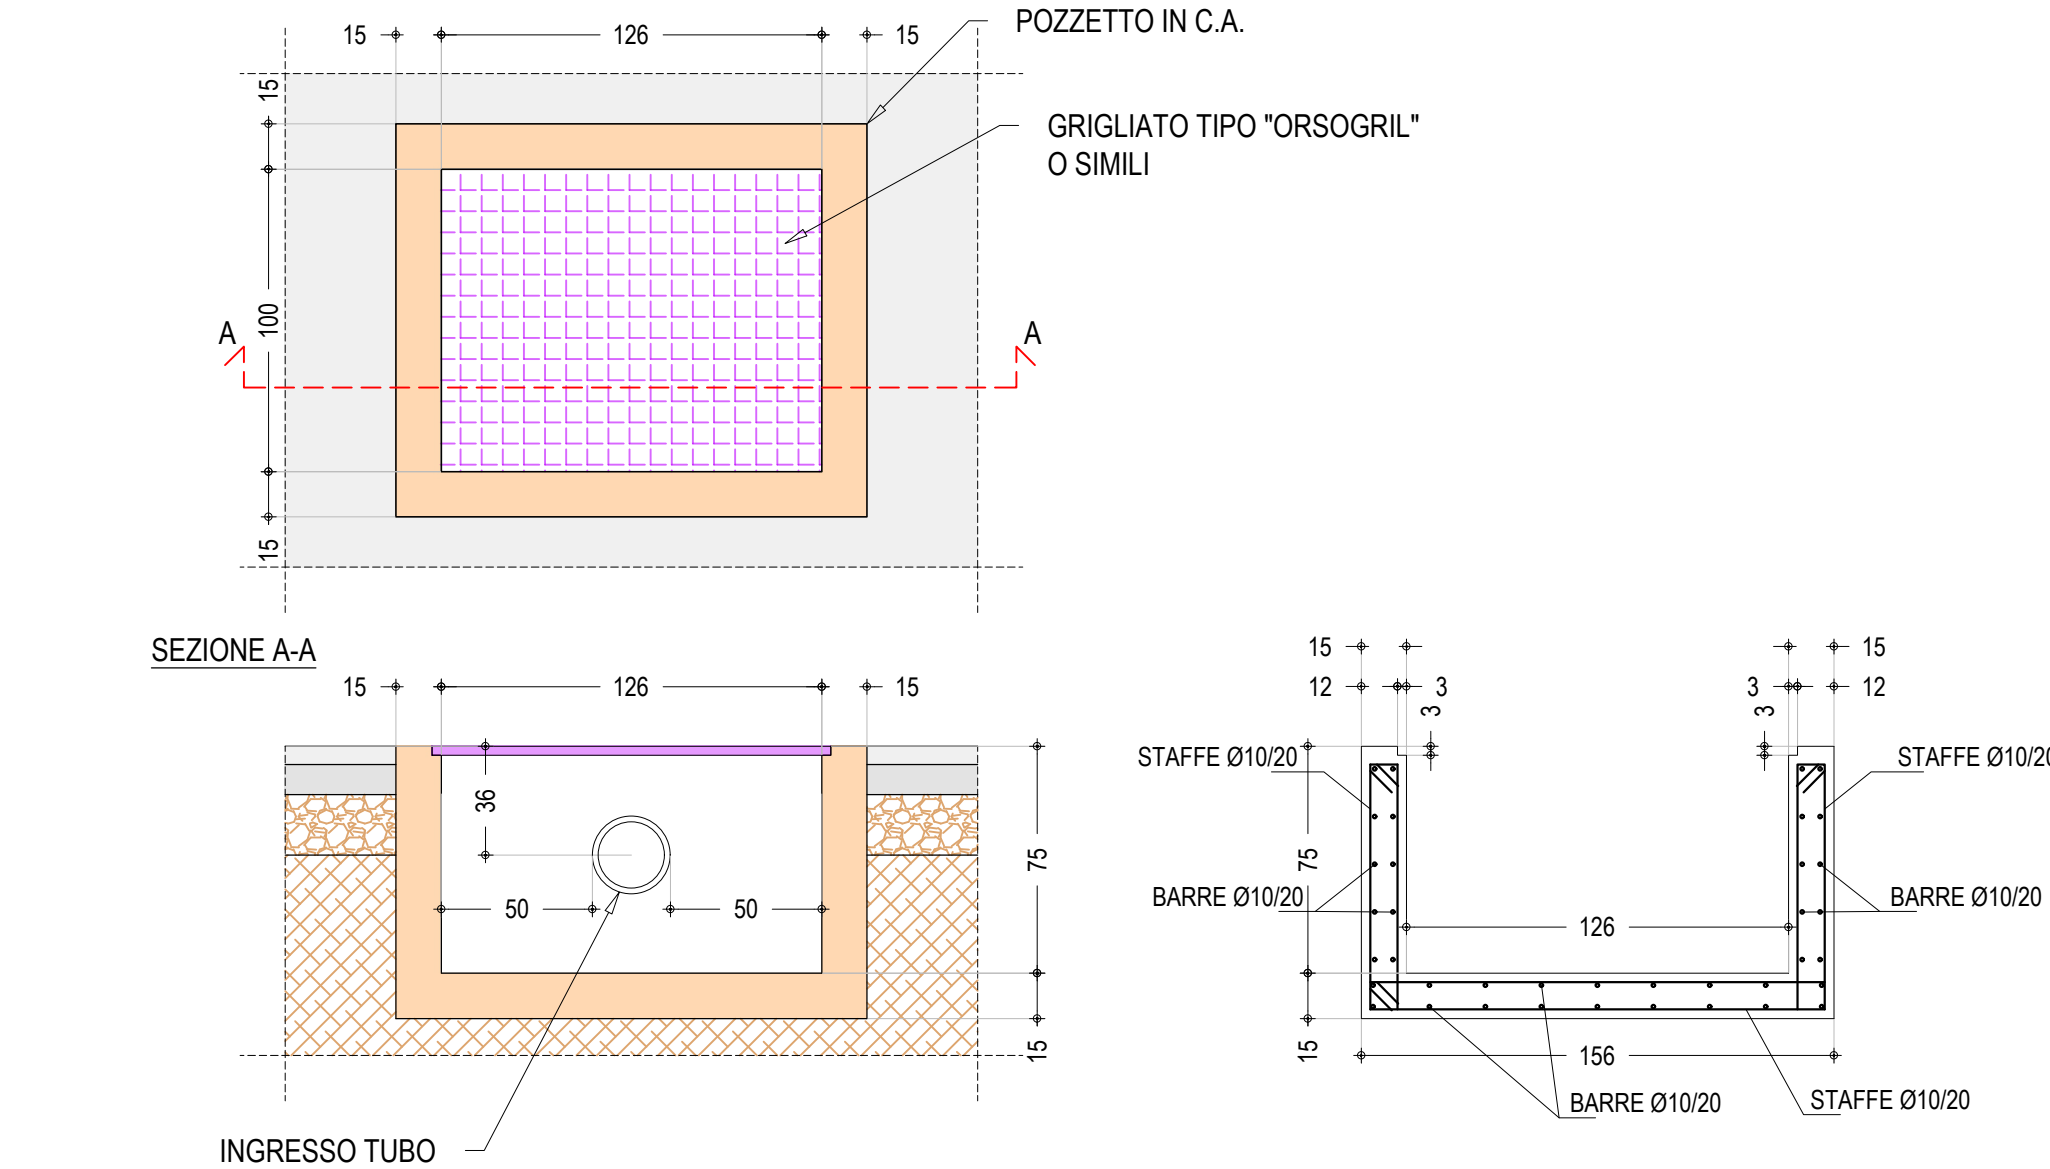


TIPOLOGICO RECINZIONE - [1:25]

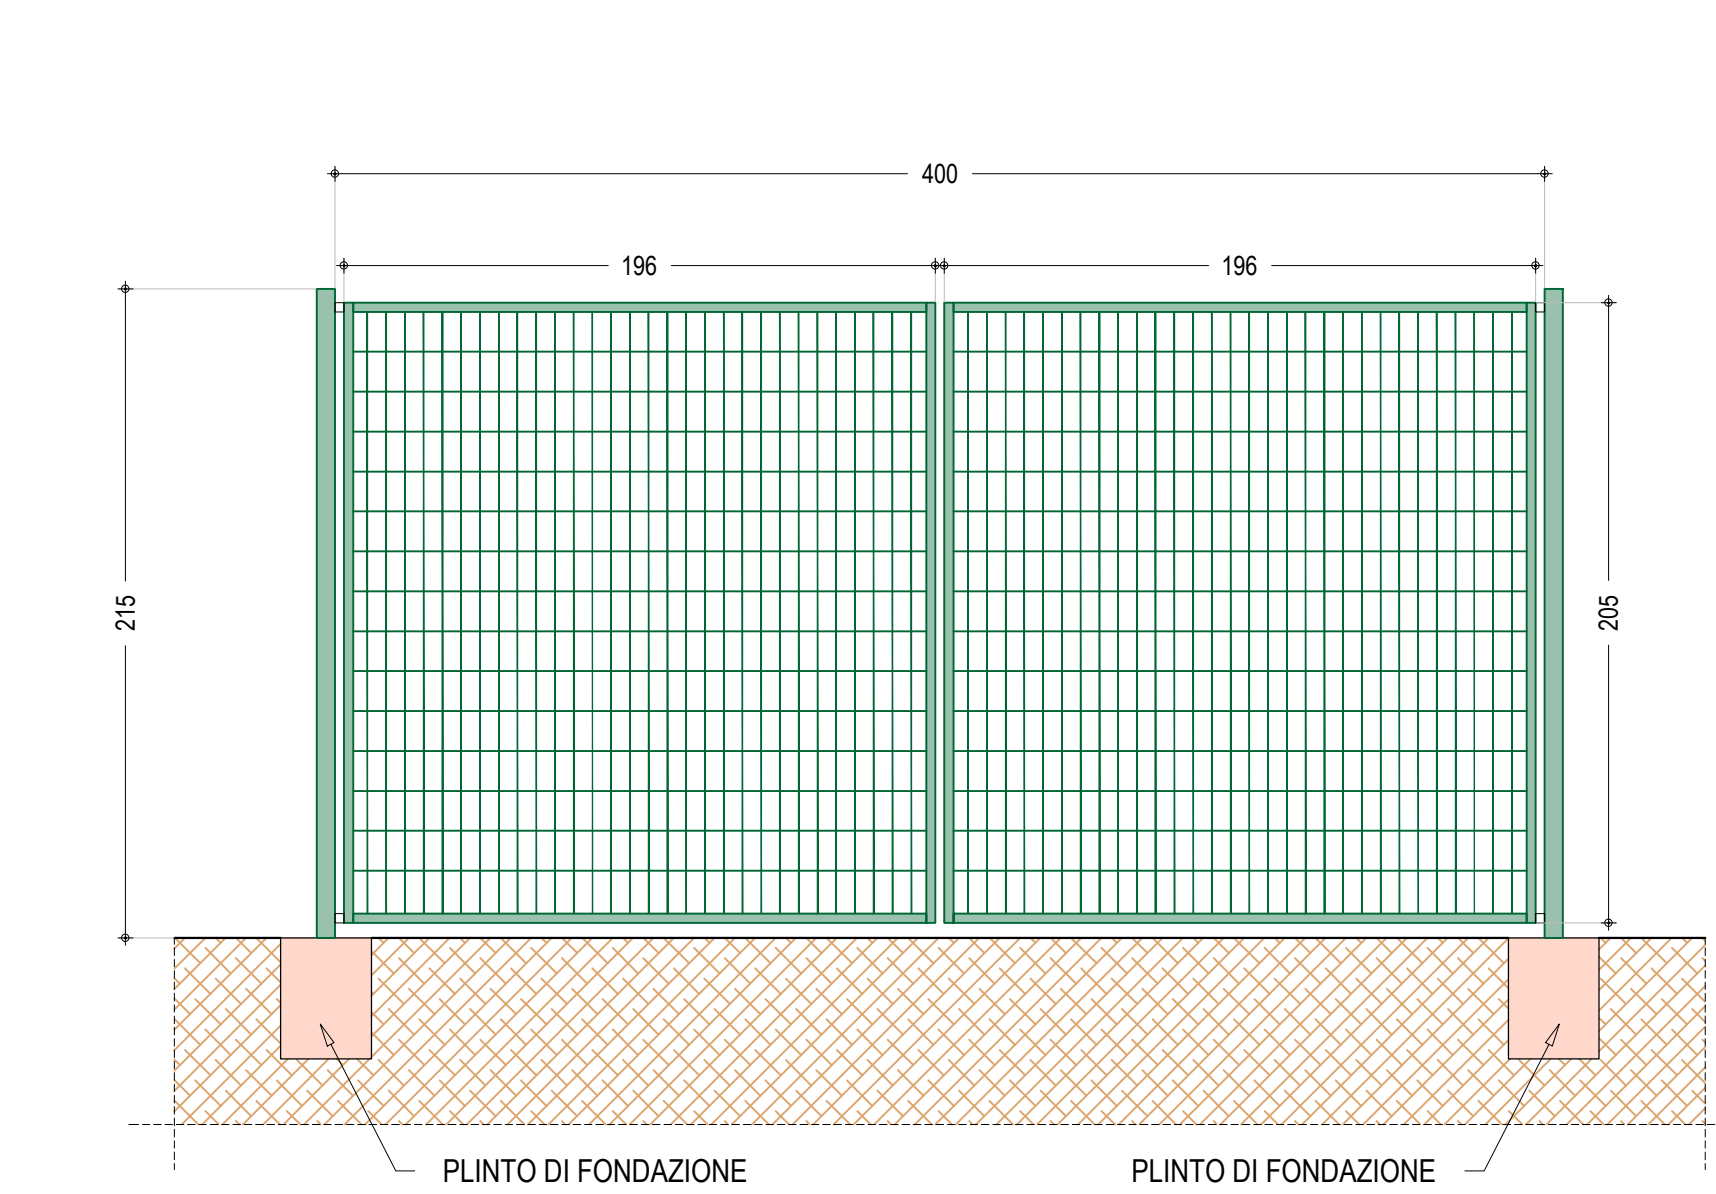


PLINTO TIPO "A" - [1:25]

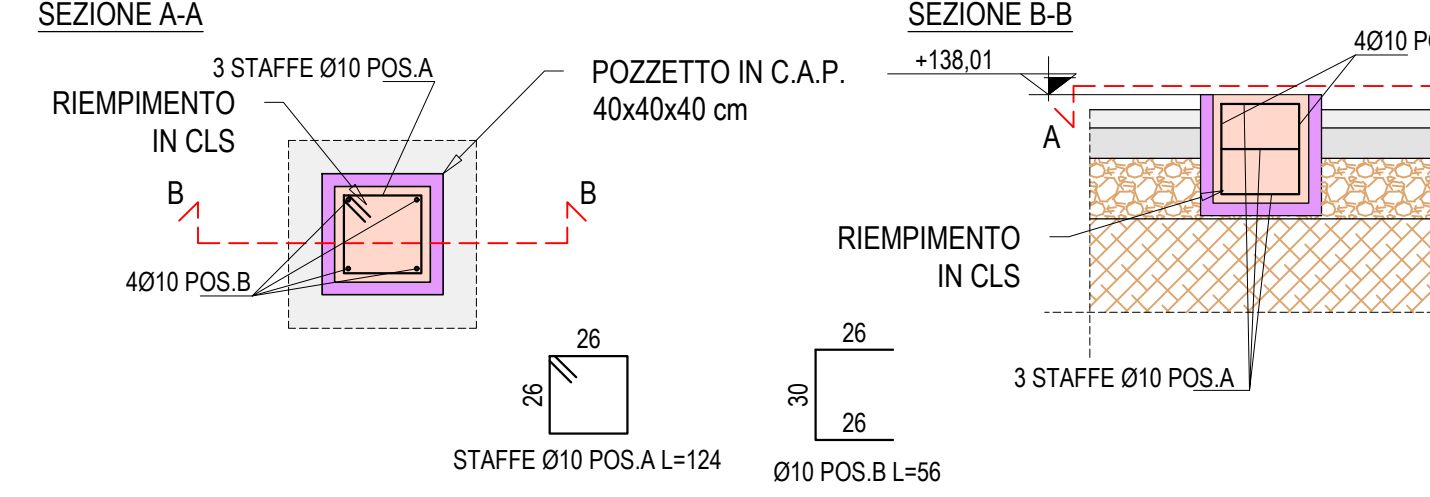


PLINTO TIPO "B" - [1:25]

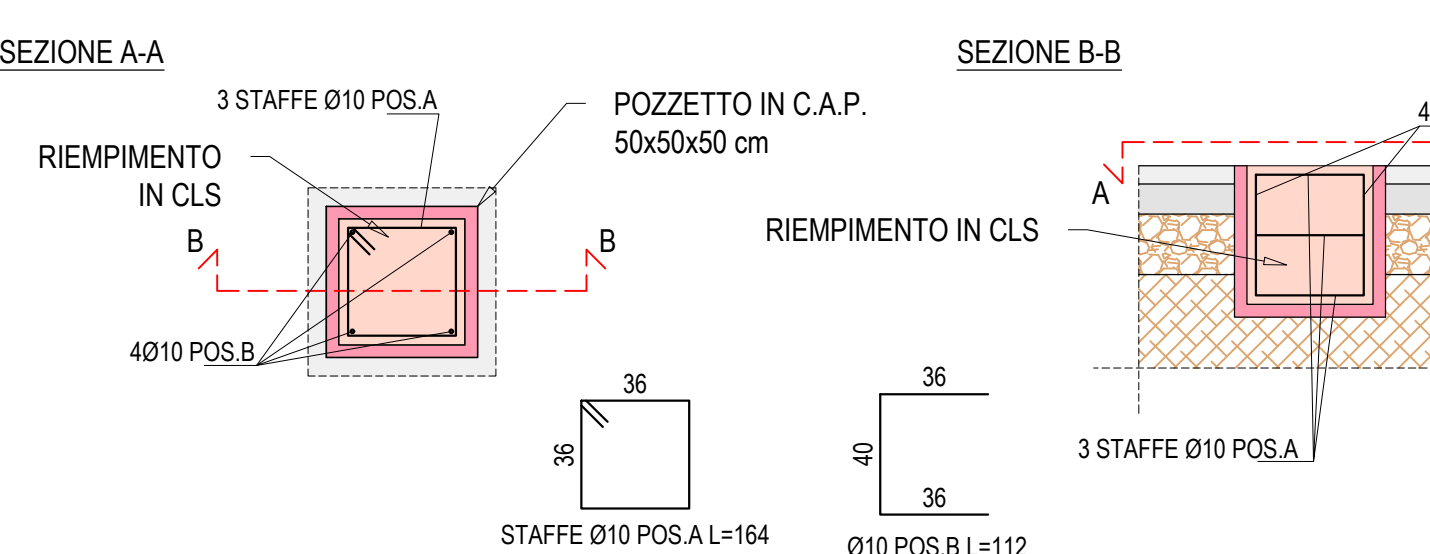


POZZO PER CONDENSE - [1:25]

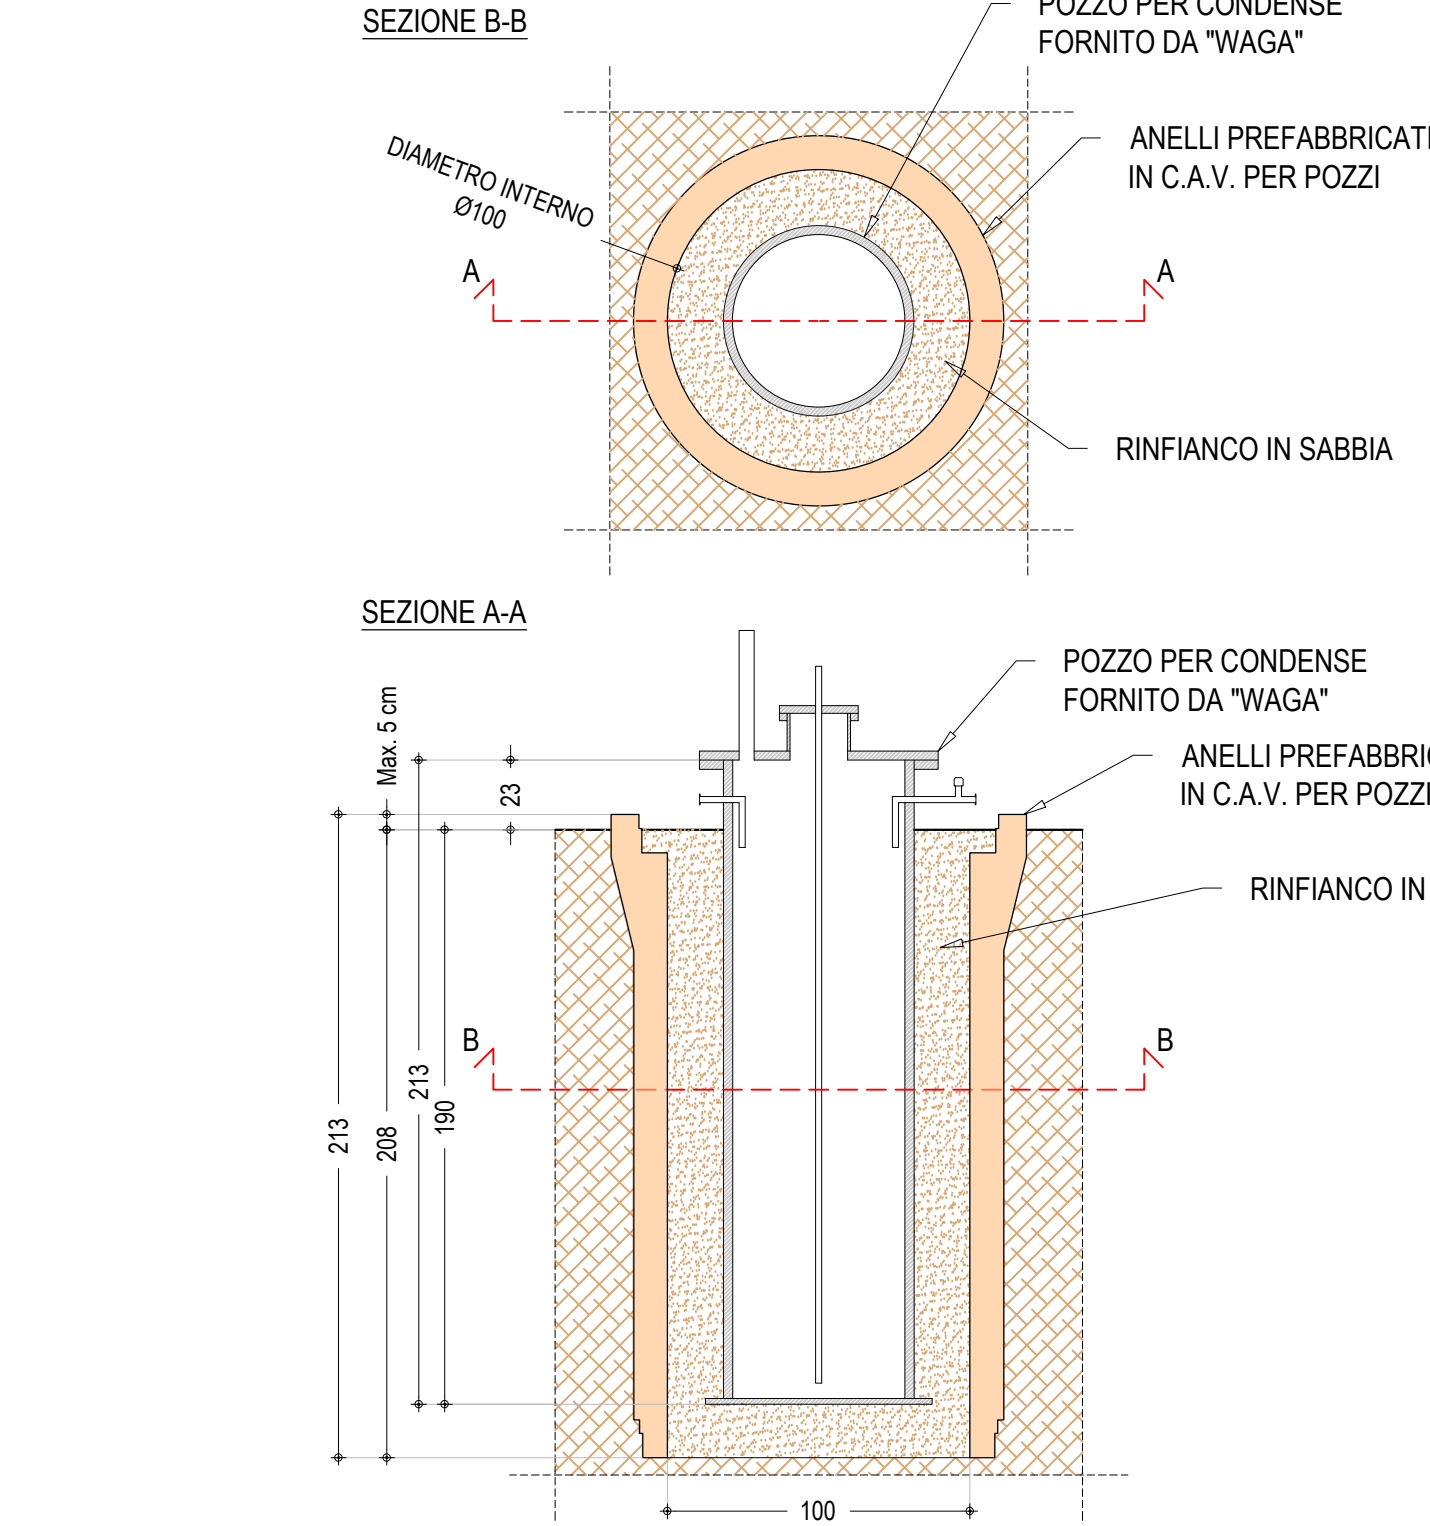


CADITOIA - [1:25]

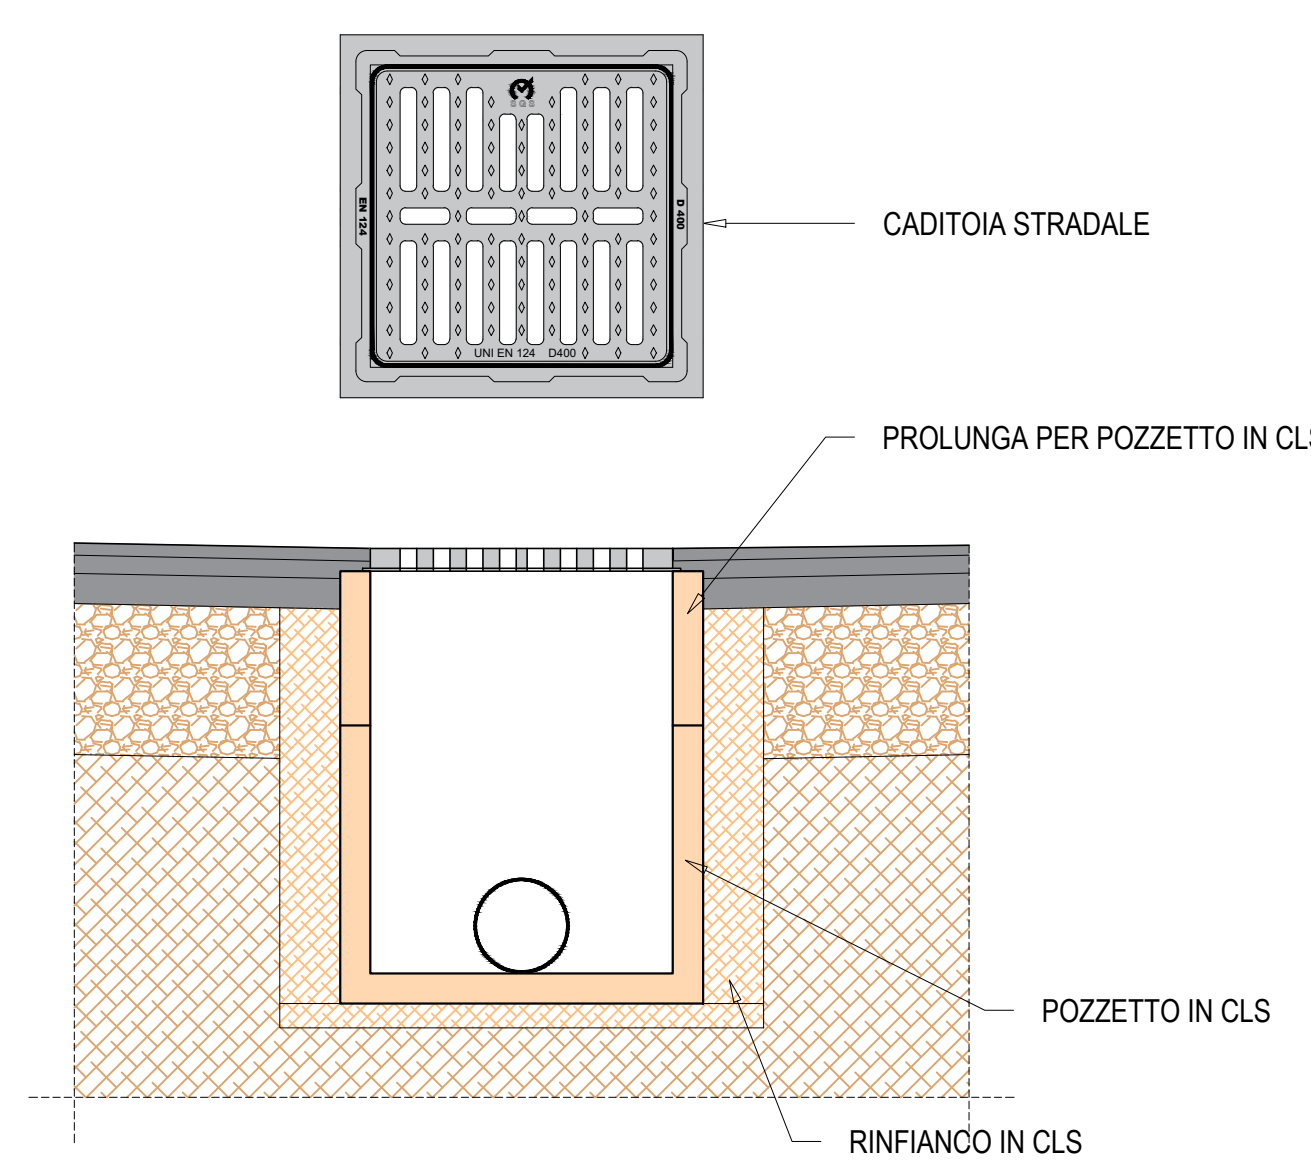


POZZETTI- [1:25]

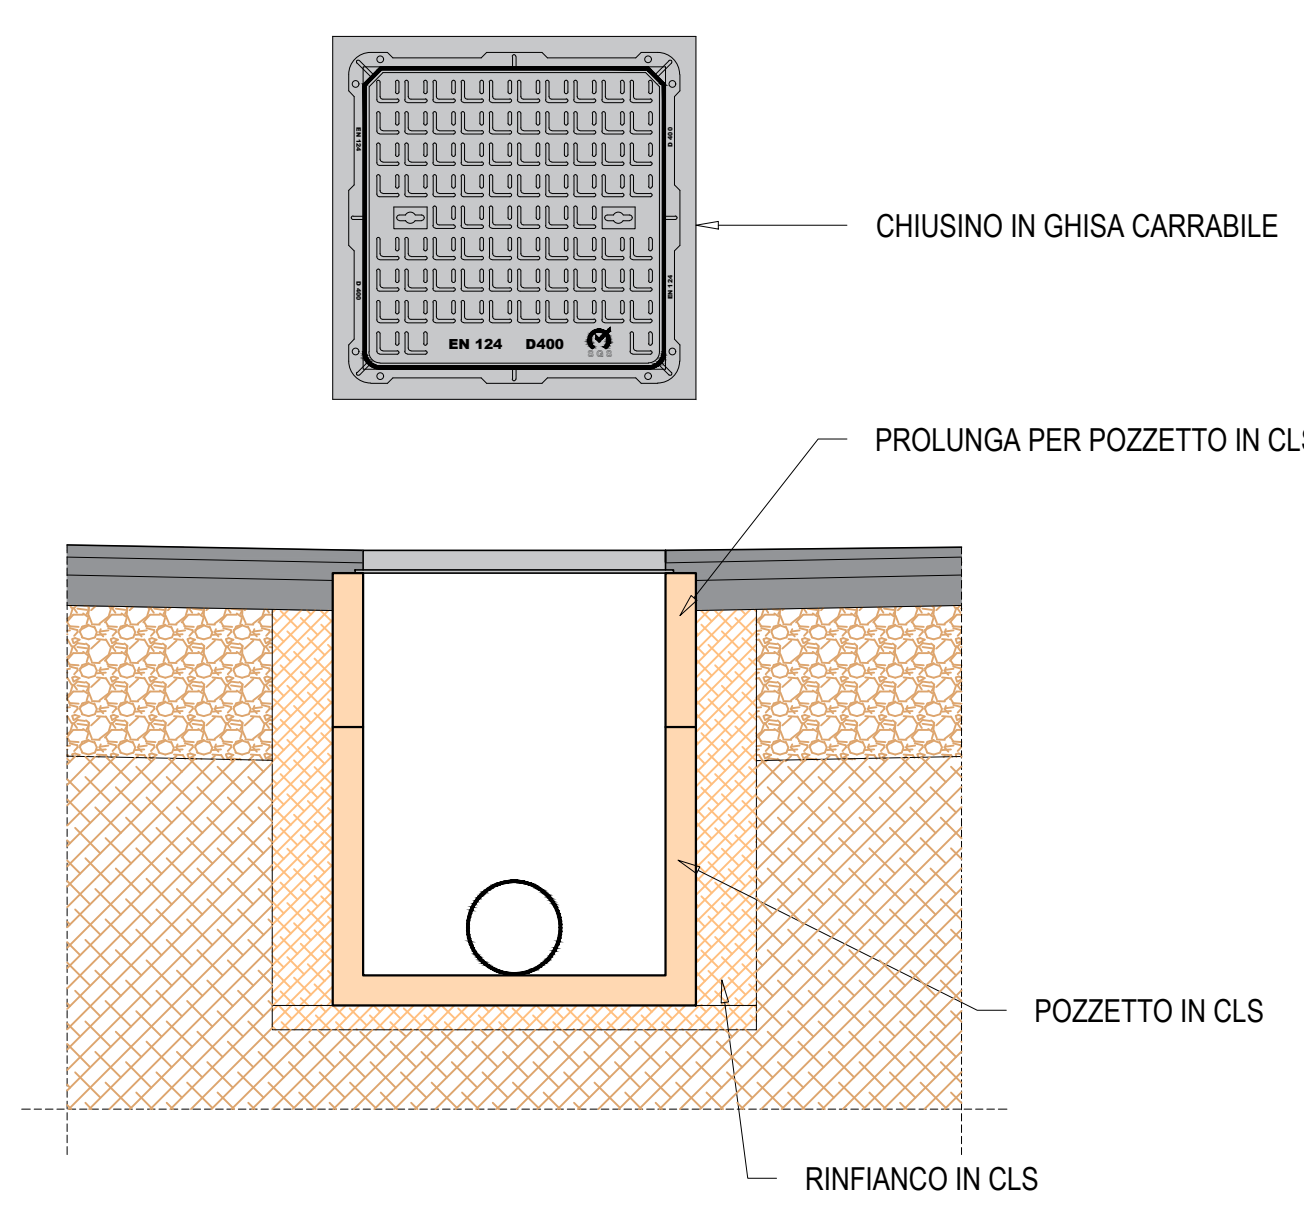


TIPOLOGICO FINITURA AREA - [1:25]

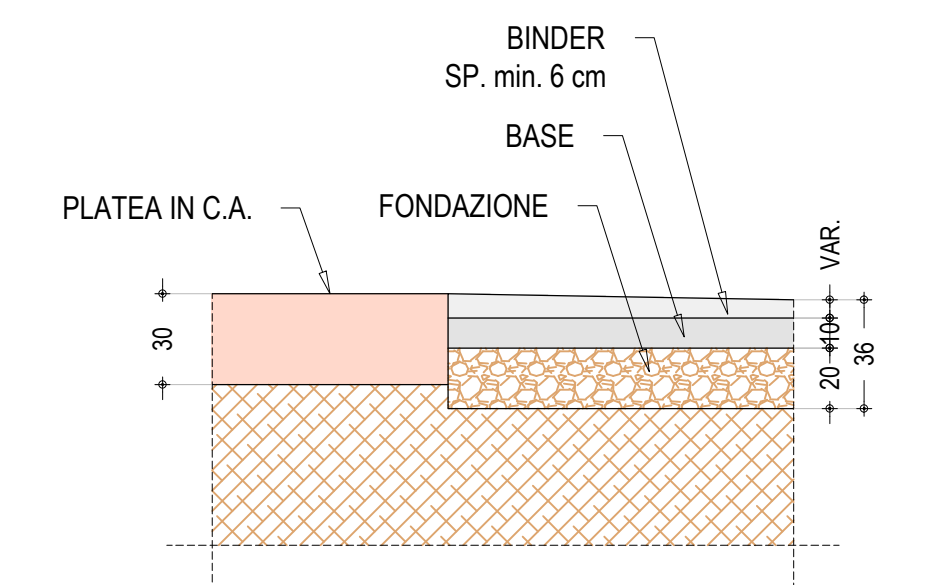

FISSAGGIO SERBATOI - [1:25]

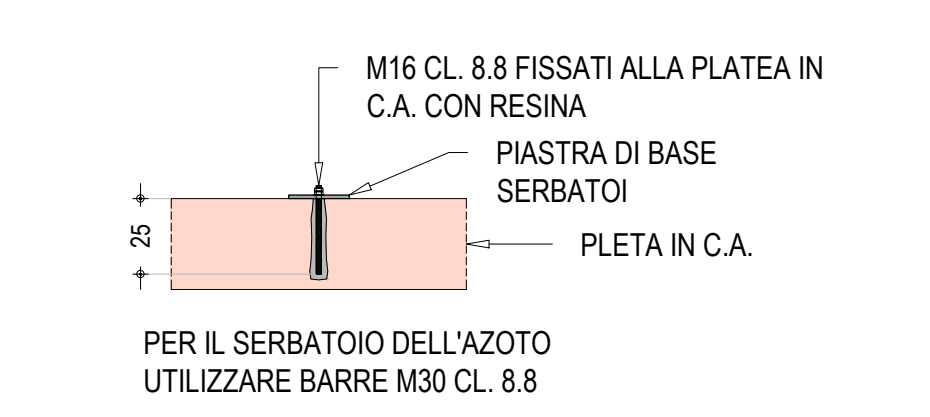

TIPOLOGICO POSA IN OPERA ZANELLA A DOPPIO PETTO - [1:25]

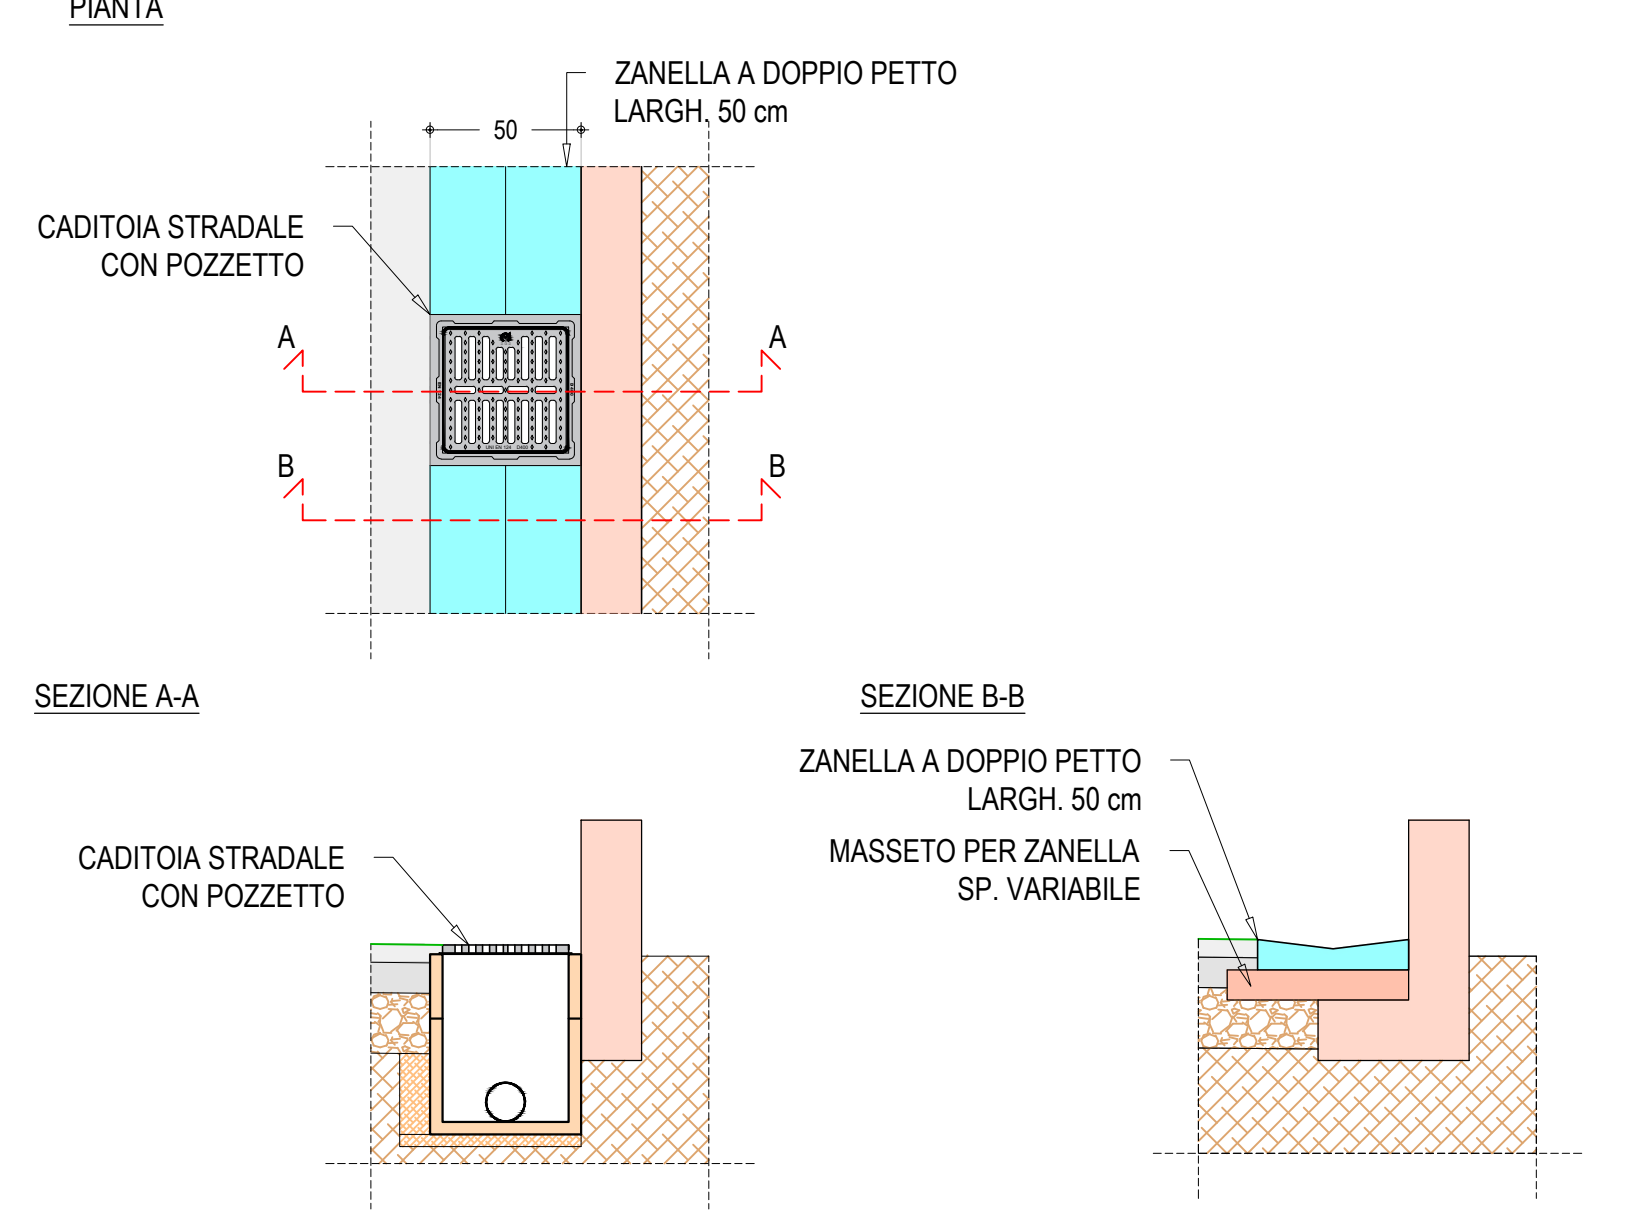

MATERIALI

CALCESTRUZZO	C32/40
Resistenza	S4
Consistenza	XC4
Classe di esposizione	3 cm
Copriferro	
ACCIAIO PER CLS	B450C
In barre	

NOTA BENE:
Prima dell'inizio dei lavori tutte le misure devono essere verificate in cantiere, e se necessario adeguando gli elementi del progetto allo stato rilevato

Comune di TERRANUOVA B.ni

Centro Servizi Ambiente Impianti S.p.A.
S.P.7 di Plantavigne
52028 Terranuova Baccollini (AR)
P.IVA 01861020517

Wave Italia 1 S.r.l.
Via Giuliano Fara
01124 Milano

Ing. Nadia PASQUINI
C.S.A.I. S.p.A. - Via Lungarno, 123 - 52025 Terranuova B.ni (Ar)

PROGETTISTA:
Ing. Marco SACCHETTI
UFFICIO PROGETTAZIONE e SVILUPPO C.S.A.I. S.p.A.
Via Lungarno, 123 - 52025 Terranuova B.ni (Ar)

COORDINATORE PER LA SICUREZZA IN FASE DI PROGETTAZIONE:
Ing. Marco SACCHETTI
UFFICIO PROGETTAZIONE e SVILUPPO C.S.A.I. S.p.A.
Via Lungarno, 123 - 52025 Terranuova B.ni (Ar)

UFFICIO PROGETTAZIONE e SVILUPPO C.S.A.I. S.p.A.
Ing. Fabio SEMOLI
Geom. Giovanni FANTONI

RESPONSABILE UNICO DEL PROCEDIMENTO:
Ing. Nadia PASQUINI
C.S.A.I. S.p.A. - Via Lungarno, 123 - 52025 Terranuova B.ni (Ar)

OGGETTO:
DISCARICA PER RIFIUTI NON PERICOLOSI DI "CASA ROTTA"
Nuovo impianto di upgrading del biogas da discarica per la produzione di biometano

PROGETTO OPERE CIVILI

ELABORATO:
OPERE EDILI
PARTICOLARI COSTRUTTIVI

SCALA: VARIE FASE PROGETTO ESECUTIVO
FEBBRAIO 2026

REV.	DIS.	APP.	DES.	DATA

0 FS MS Prima emissione 10.02.2026
Lg.Waga_4134_260209_Opere edili_v3.dwg

OE.03.03.0