## PLANIMETRIA - [1:50]




## SEZIONE S1 - [1:50]




## ARMATURA PLATEA NUOVA CABINA - [1:50]

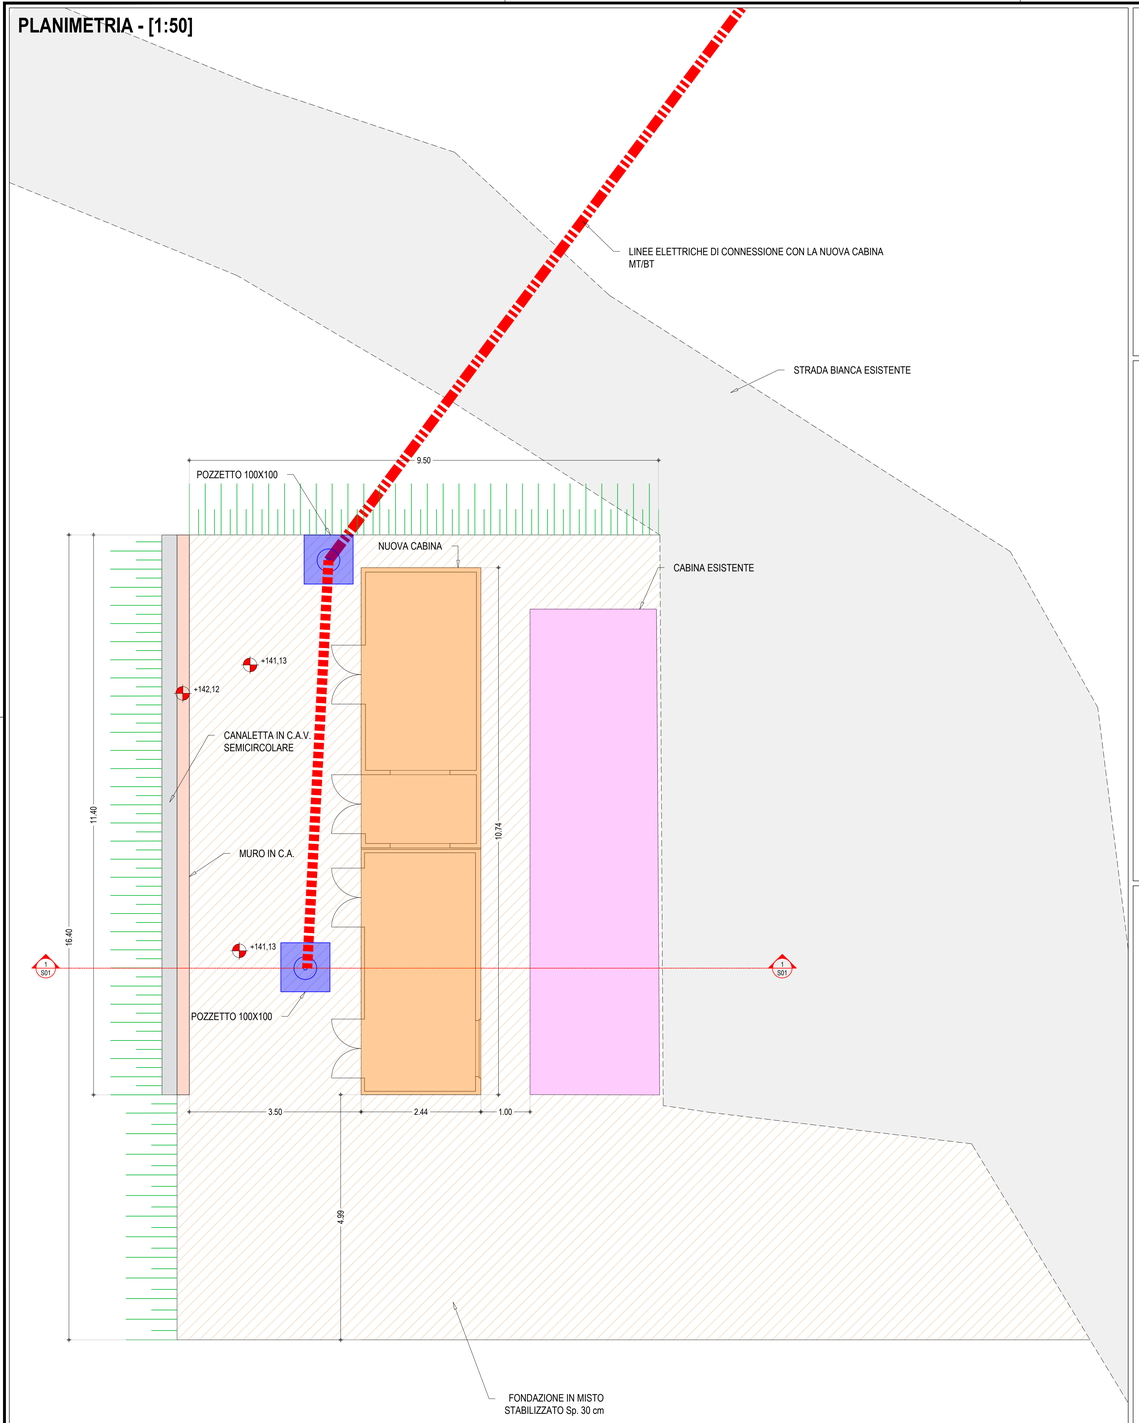


## MURO IN C.A. - [1:50]

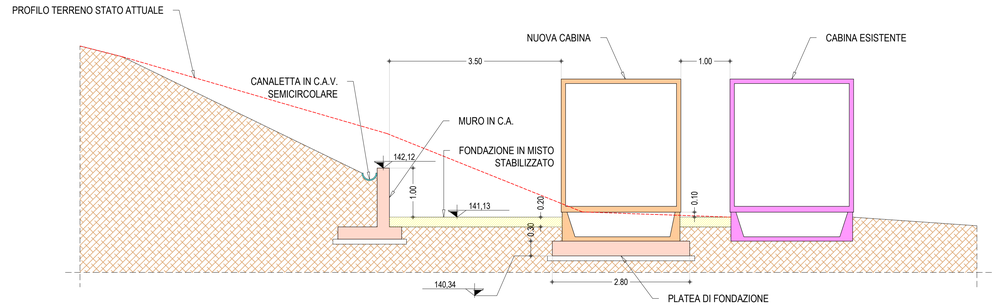


## MATERIALI

| | |
|---|---|
| CALCESTRUZZO | |
| Resistenza | C32/40 |
| Consistenza | S4 |
| Classe di esposizione | XC4 |
| Copriferro | 3 cm |
| ACCIAIO PER CLS | |
| In barre | B450C |

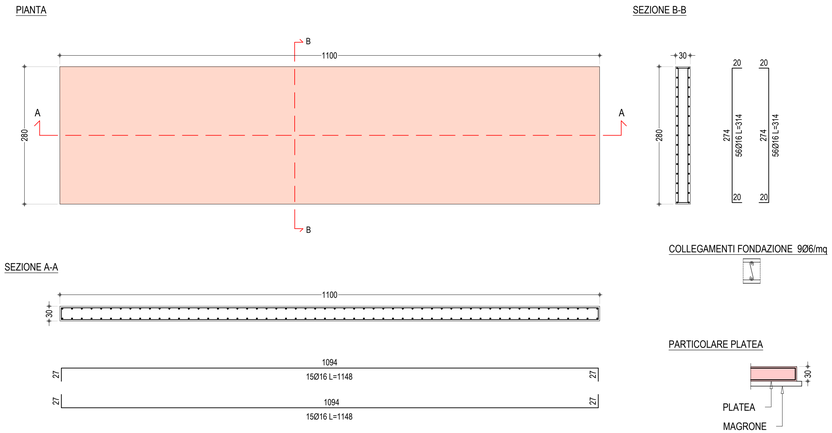NOTA BENE:
Prima dell'inizio dei lavori tutte le misure devono essere verificate in cantiere, e se necessario adeguando gli elementi del progetto allo stato rilevato

Comune di
**TERRANUOVA B.ni**

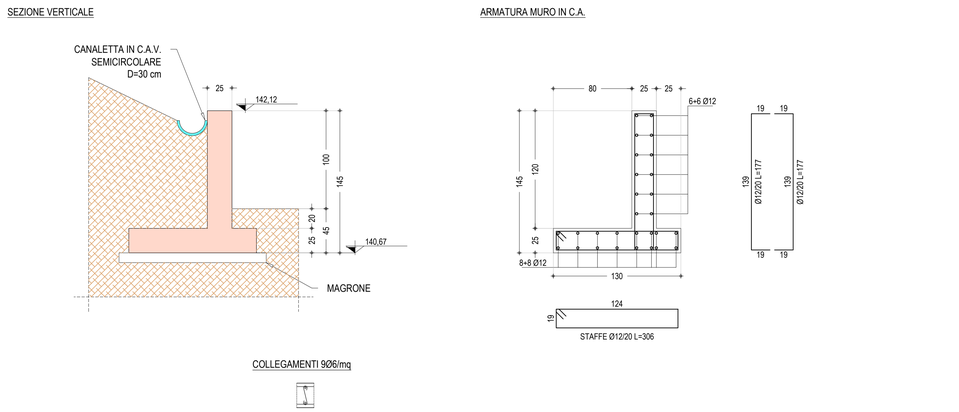
**Centro Servizi Ambiente Impianti S.p.A.**
S.P.7 di Piantravigne
52028 Terranuova Bracciolini (AR)
P.IVA 01861020517

**Wave Italia 1 S.r.l.**
Via Gustavo Fara
20124 Milano

RESPONSABILE UNICO DEL PROCEDIMENTO:
**Ing. Nadia PASQUINI**
C.S.A.I. S.p.A. - Via Lungarno, 123 - 52025 Terranuova B.ni (Ar)

PROGETTISTA:
**Ing. Marco SACCHETTI**
UFFICIO PROGETTAZIONE e SVILUPPO C.S.A.I. S.p.A.
Via Lungarno, 123 - 52025 Terranuova B.ni (Ar)

COORDINATORE PER LA SICUREZZA IN FASE DI PROGETTAZIONE:
**Ing. Marco SACCHETTI**
UFFICIO PROGETTAZIONE e SVILUPPO C.S.A.I. S.p.A.
Via Lungarno, 123 - 52025 Terranuova B.ni (Ar)

UFFICIO PROGETTAZIONE e SVILUPPO C.S.A.I. S.p.A.
**Ing. Fabio SEMOLI**
**Geom. Giovanni FANTONI**


OGGETTO:

DISCARICA PER RIFIUTI NON PERICOLOSI DI "CASA ROTA"

Nuovo impianto di upgrading del biogas
da discarica per la produzione di biometano

**PROGETTO OPERE CIVILI**

ELABORATO:

**OPERE EDILI**

MANUFATTO CABINA MT/BT

| SCALA | FASE |
|---|---|
| VARIE | PROGETTO ESECUTIVO |

FEBBRAIO 2026

| REV. | DIS. | APP. | DES. | DATA |
|---|---|---|---|---|
| 0 | FS | MS | Prima emissione | 10.02.2026 |

id.doc. 4124_260209_Opere civili_v3.dwg

**OE.03.06.0**