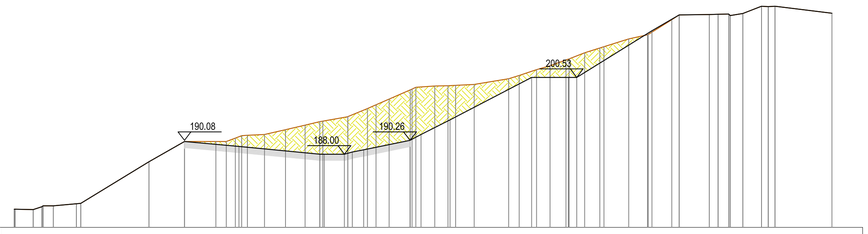

SCALA 1:500

QT.RIF. 176.052

| | | |