

LEGENDA

TIPO DELLA PROVA

- Dn PROVE DI DENSITA' (realizzate in fase esecutiva)
- Pn PROVE DI CARICO (realizzate in fase esecutiva)
- CPT n (C.G. 2007) PROVE PENETROMETRICHE (anno 2007)
- CPT n (C.G. 2001) PROVE PENETROMETRICHE (anno 2001)
- TIN n INCLINOMETRI
- SOND N SONDAGGI GEONOSTICI (anno 2001)
- Sn (C.G. 1988) SONDAGGI GEONOSTICI (anno 1988)

PROVE DI DENSITA' E DI CARICO


Dn 0046H/00091	21.01.2004	1,359 Kg/dm <sup>3</sup>
Pn 0005H/01259	14.05.2004	968 Kg/cm <sup>2</sup>

Riferimento al certificato di prova	Data di realizzazione della prova	Risultato della prova
-------------------------------------	-----------------------------------	-----------------------


PROVE PENETROMETRICHE E SONDAGGI GEONOSTICI

- CPT 11 (C.G. 2001)
- CPT 11 (C.G. 2007)
- S2 (C.G. 1988)

Campagna geognostica di riferimento

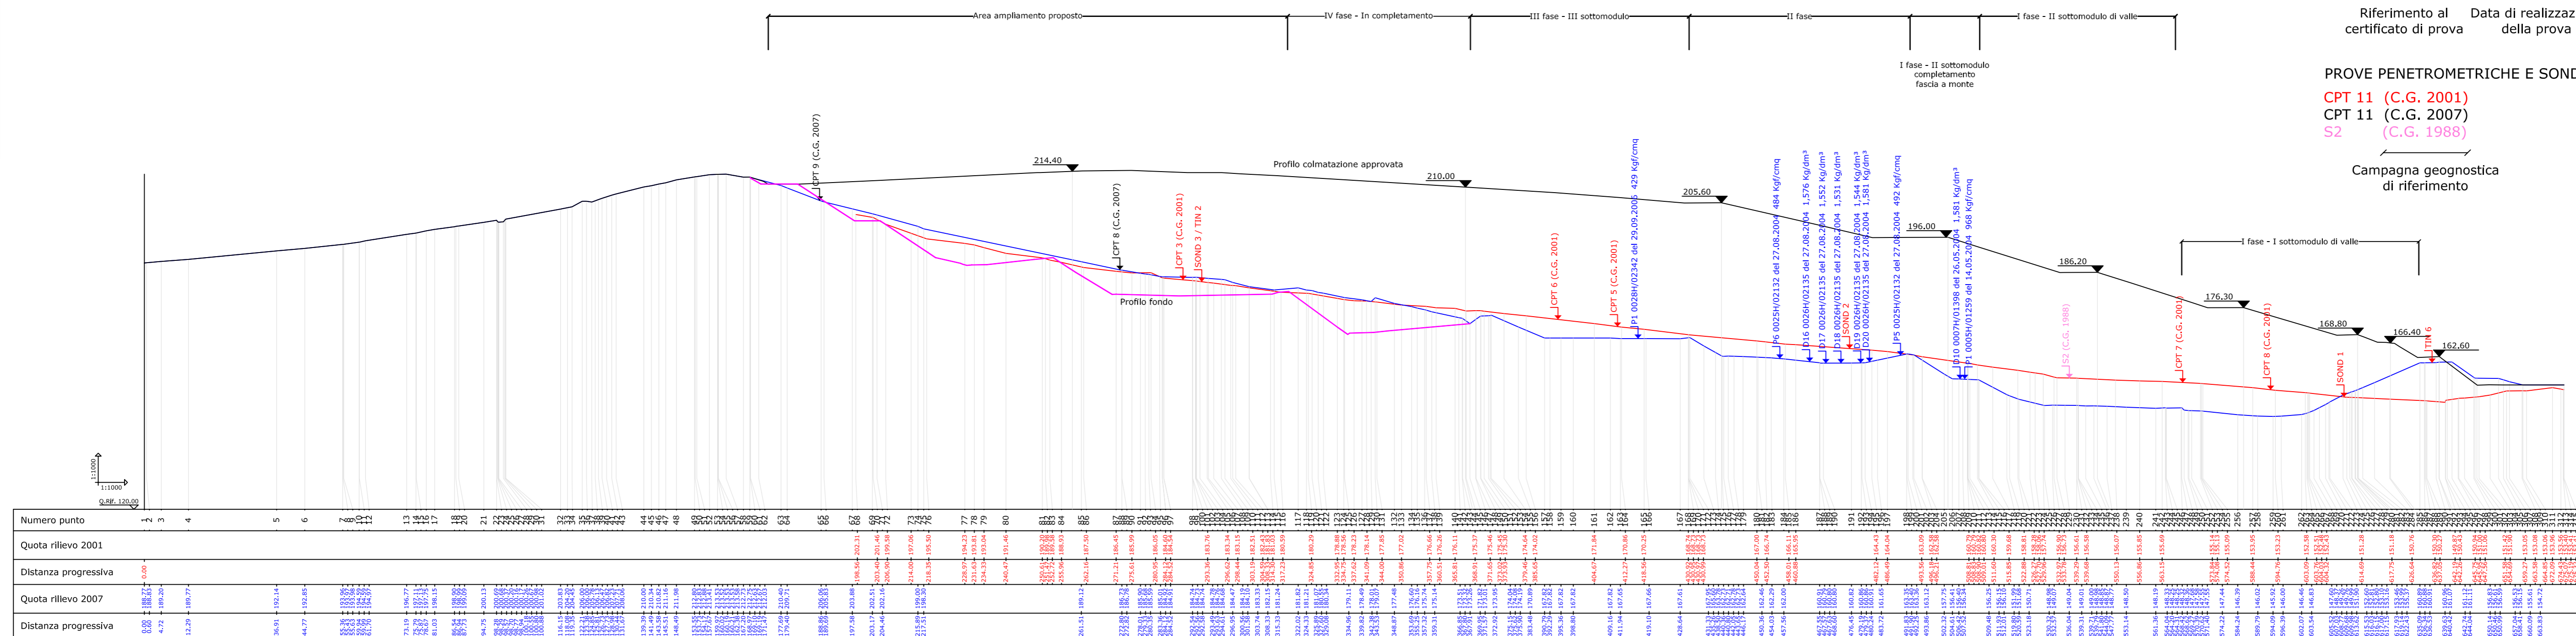

Profilo geotecnico ovest

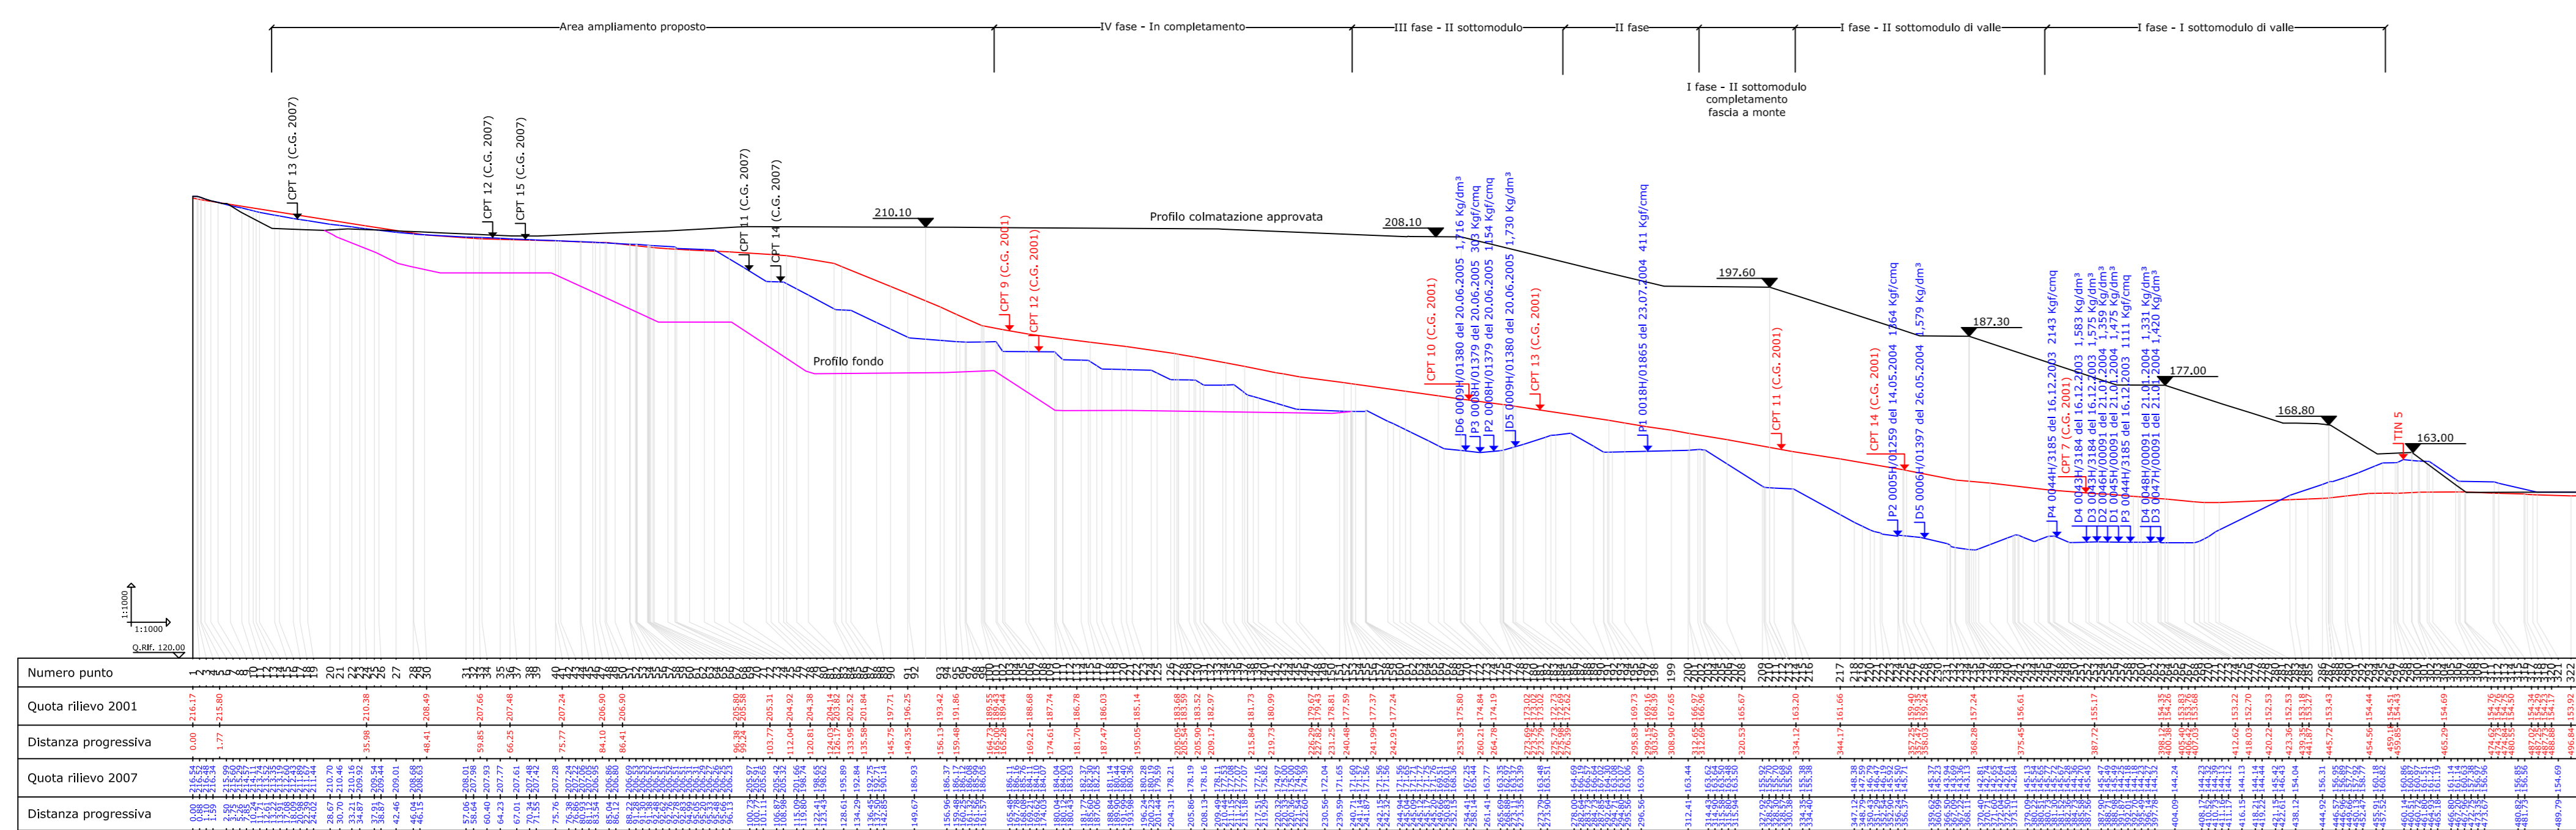

Profilo geotecnico est



REGIONE TOSCANA



COMUNE DI TERRANUOVA BRACCIOLINI



PROVINCIA DI AREZZO



**PROGETTO DEFINITIVO DI AMPLIAMENTO DELL'IMPIANTO DI DISCARICA PER RIFIUTI NON PERICOLOSI DI "CASA ROTA"**

Tav. **4.2.A.3**  
 Oggetto: **Profili geotecnici**

Elaborazione: Luglio 2007

Revisione:

Committente



Gruppo di progettazione

Studio Associato di Ingegneria Gasparini  
 Ing. Daniela Morici  
 Ing. Chiara Ugolini  
 geom. Nicola Spallanzani

dott. geol. Giorgio Francini

Studio S'ingea  
 geom. Fabio Lapi  
 geom. Gianni Muffino  
 geom. Luca Russo Facciazza  
 geom. Luca Pasquarelli

dott. for. Emanuele Biondi  
 dott. for. Andrea Trafficante

Scala: 1:1000