


- LEGENDA**
- IMPIANTI ED INFRASTRUTTURE ESISTENTI**
- 1 locale ufficio e controllo pesa
 - 2 pesa
 - 3 locale servizi uomini
 - 4 locale uffici
 - 5 locale ricreativo - mensa
 - 6 locale servizi donne
 - 7 locale ricovero mezzi - magazzino
 - 8 locale prefabbricato in legno - magazzino
 - 9 locale magazzino multimateriale
 - 10 cabina elettrica
 - 11 locale controllo motori Biogas
 - 12 impianto lavaggio ruote
 - 13 locale accessori e controllo biogas
 - 14 analisi biogas
 - 15 torcia
 - 16 estrazione e depurazione biogas
 - 17 centrale termica recupero energetico
 - 18 cisterne di accumulo percolato
 - 19 cisterne di accumulo acqua
 - 20 gruppo di pressurizzazione
 - 21 torcia combustione biogas bassa qualità
 - 22 piazzola lavaggio mezzi
 - 23 container multimateriale di servizio
 - 24 box laboratorio
 - 25 servizi
 - 26 vasca di stoccaggio antincendio
 - 27 locale servizi idrici e filtrazione acqua di prima pioggia
 - 28 vasca di raccolta acqua di prima pioggia
 - 29 vasca di raccolta percolato
 - 30 biofiltro
 - 31 impianto di selezione e compostaggio
 - 32 area parcheggio
 - 33 area parcheggio - magazzino
 - 34 vasche di sedimentazione acque meteoriche
 - 35 armadio tubazioni linee percolato
 - 36 locale accessorio
 - 37 fabbricato monitoraggio topografico
 - 38 impianto di trattamento in continuo AMC
 - 39 paratoie di sicurezza
 - 40 box impianto deodorizzazione
- recinzione
- muri di contenimento
- Pozzo di estrazione biogas
- ▲ Pozzo di emungimento percolato
- Sottostazione di convogliamento tubazioni biogas
- GPS caposaldi GPS
- area piantumata a bosco
- Linee Enel
- Linee Telecom
- Rete Snam
- Pali enel
- Pali sostegno linea Telecom

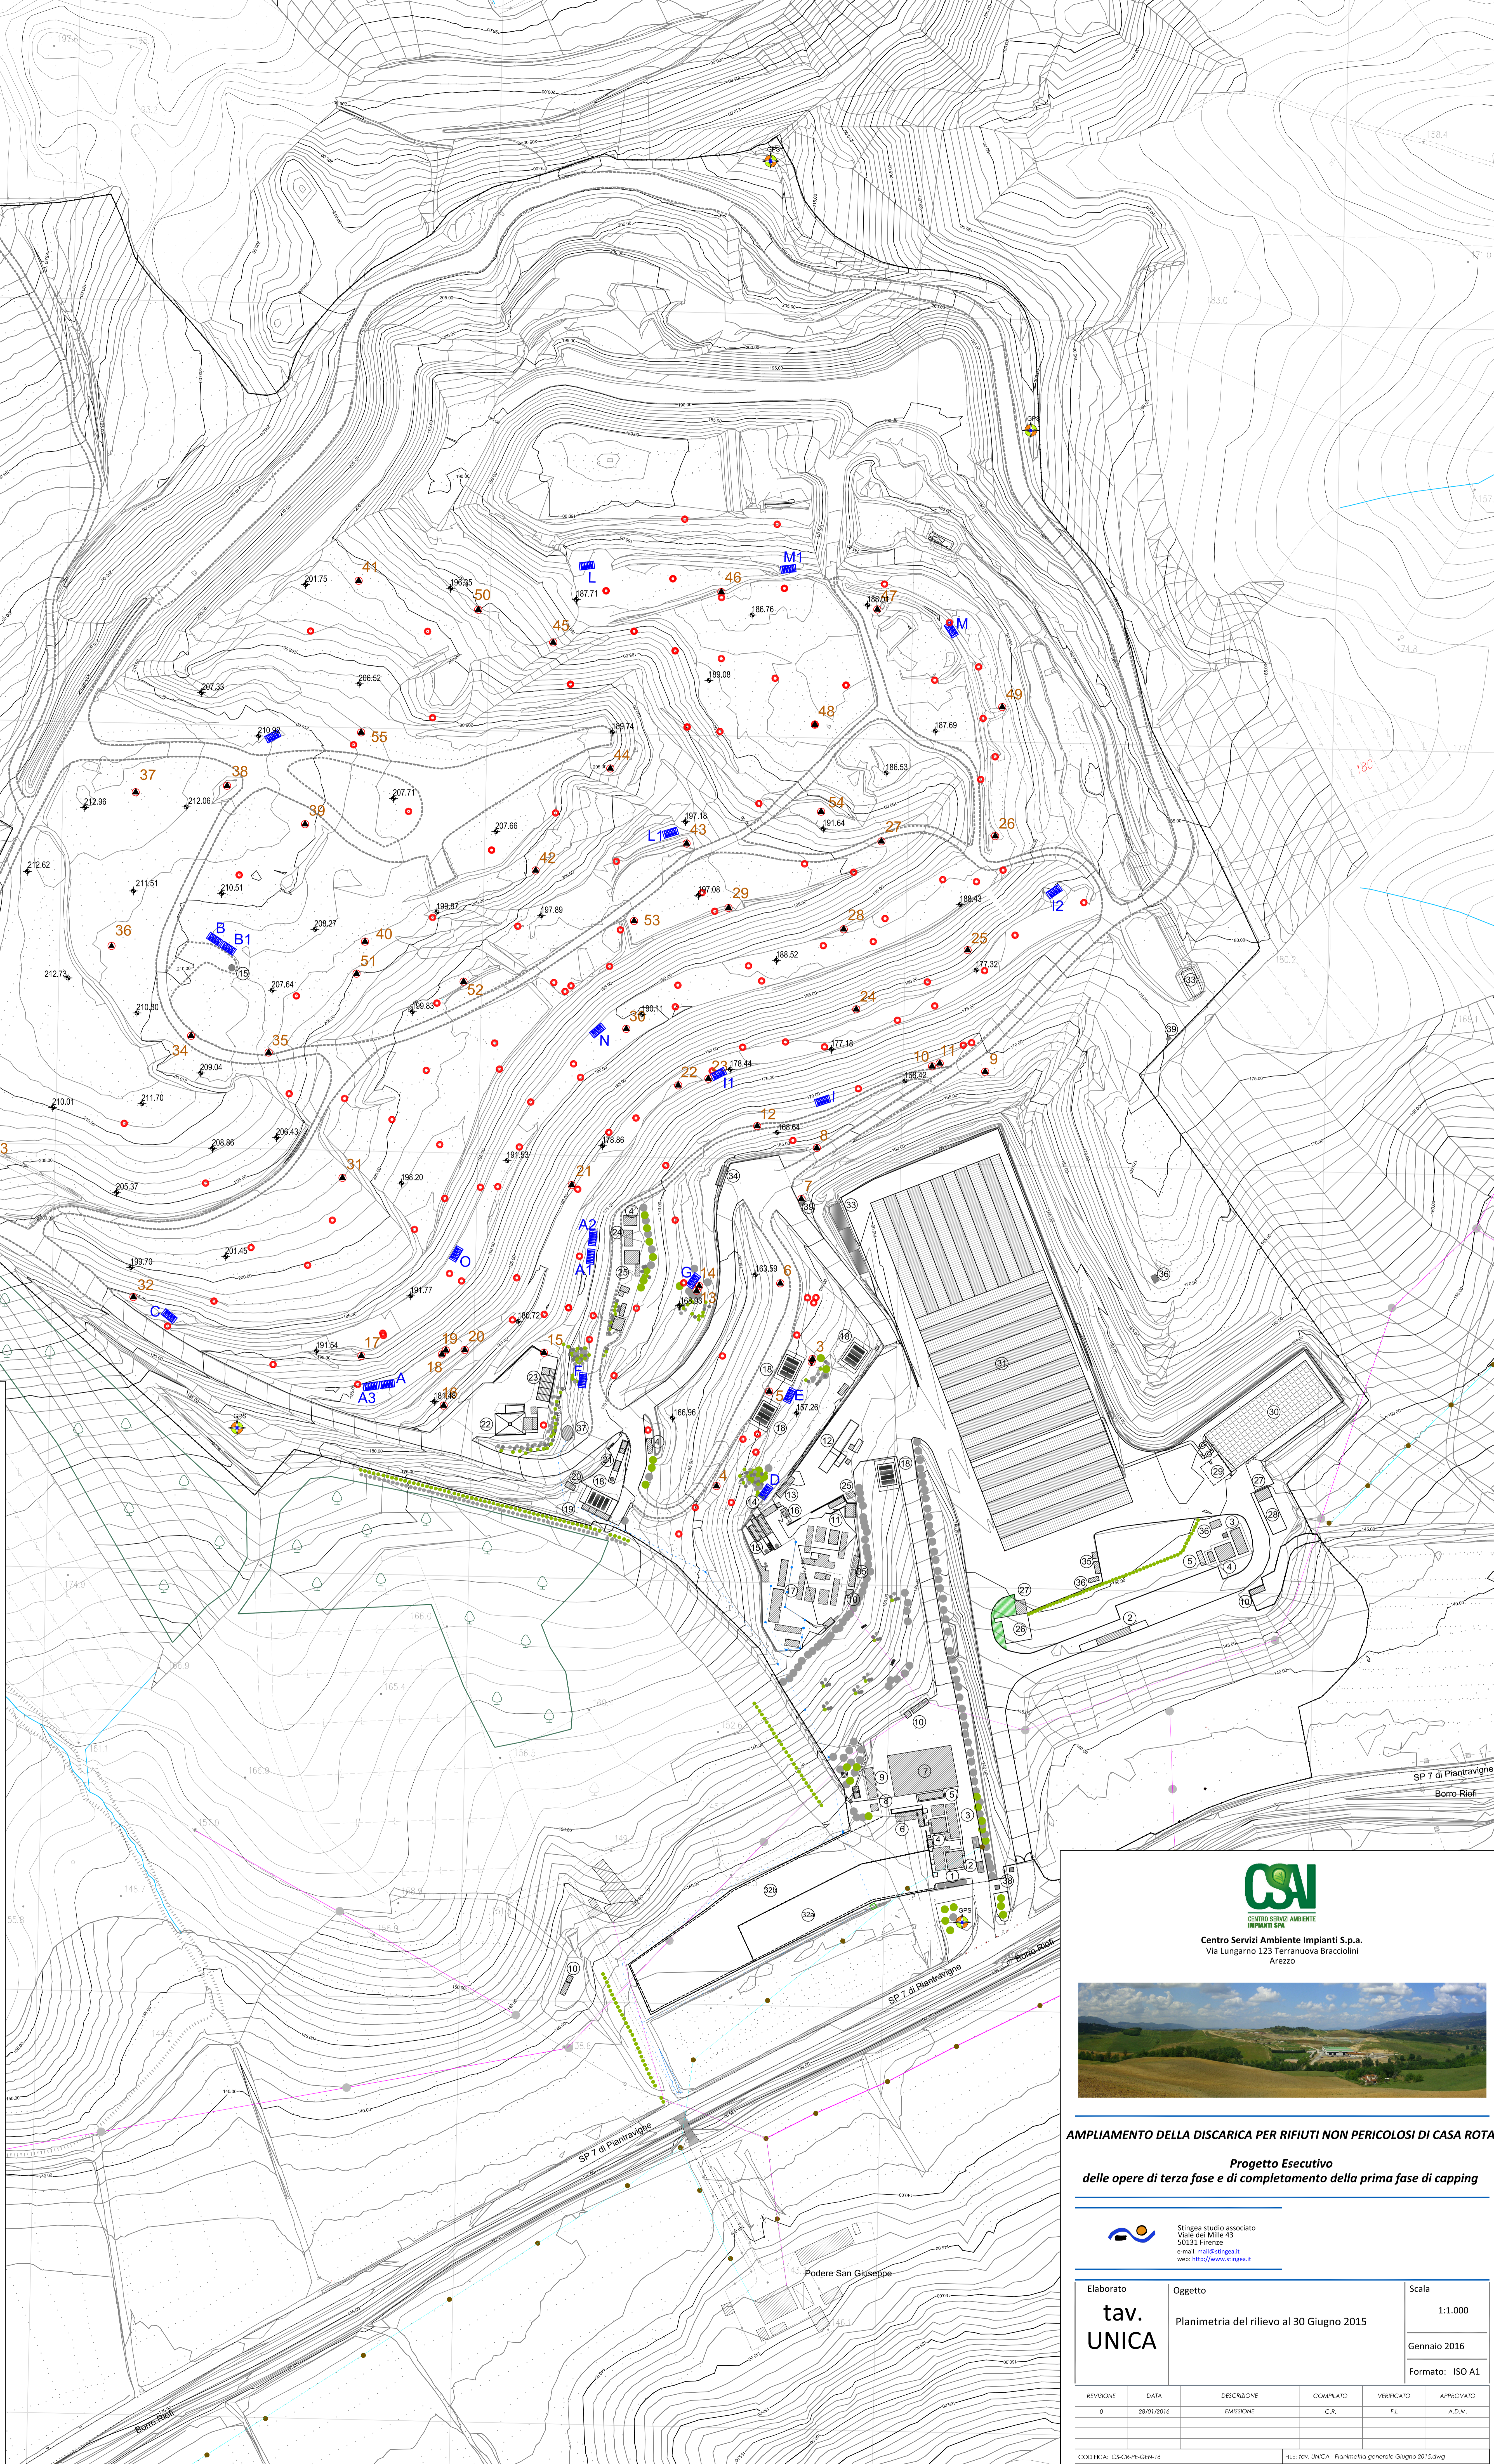

CSAI
CENTRO SERVIZI AMBIENTE
IMPIANTI SPA

Centro Servizi Ambiente Impianti S.p.a.
Via Lungarno 123 Terranuova Bracciolini
Arezzo

AMPLIAMENTO DELLA DISCARICA PER RIFIUTI NON PERICOLOSI DI CASA ROTA

*Progetto Esecutivo
delle opere di terza fase e di completamento della prima fase di capping*

Sringea studio associato
Viale dei Mille 43
50131 Firenze
e-mail: ma@sringea.it
web: http://www.sringea.it

Elaborato	Oggetto	Scala
tav. UNICA	Planimetria del rilievo al 30 Giugno 2015	1:1.000
		Gennaio 2016
		Formato: ISO A1

REVISIONE	DATA	DESCRIZIONE	COMPIUTO	VERIFICATO	APPROVATO
0	28/01/2016	EMISSIONE	C.A.	FL	A.D.M.

CODIFICA: C5-CR-FE-GEN-16 FILE: tav. UNICA - Planimetria generale Giugno 2015.dwg