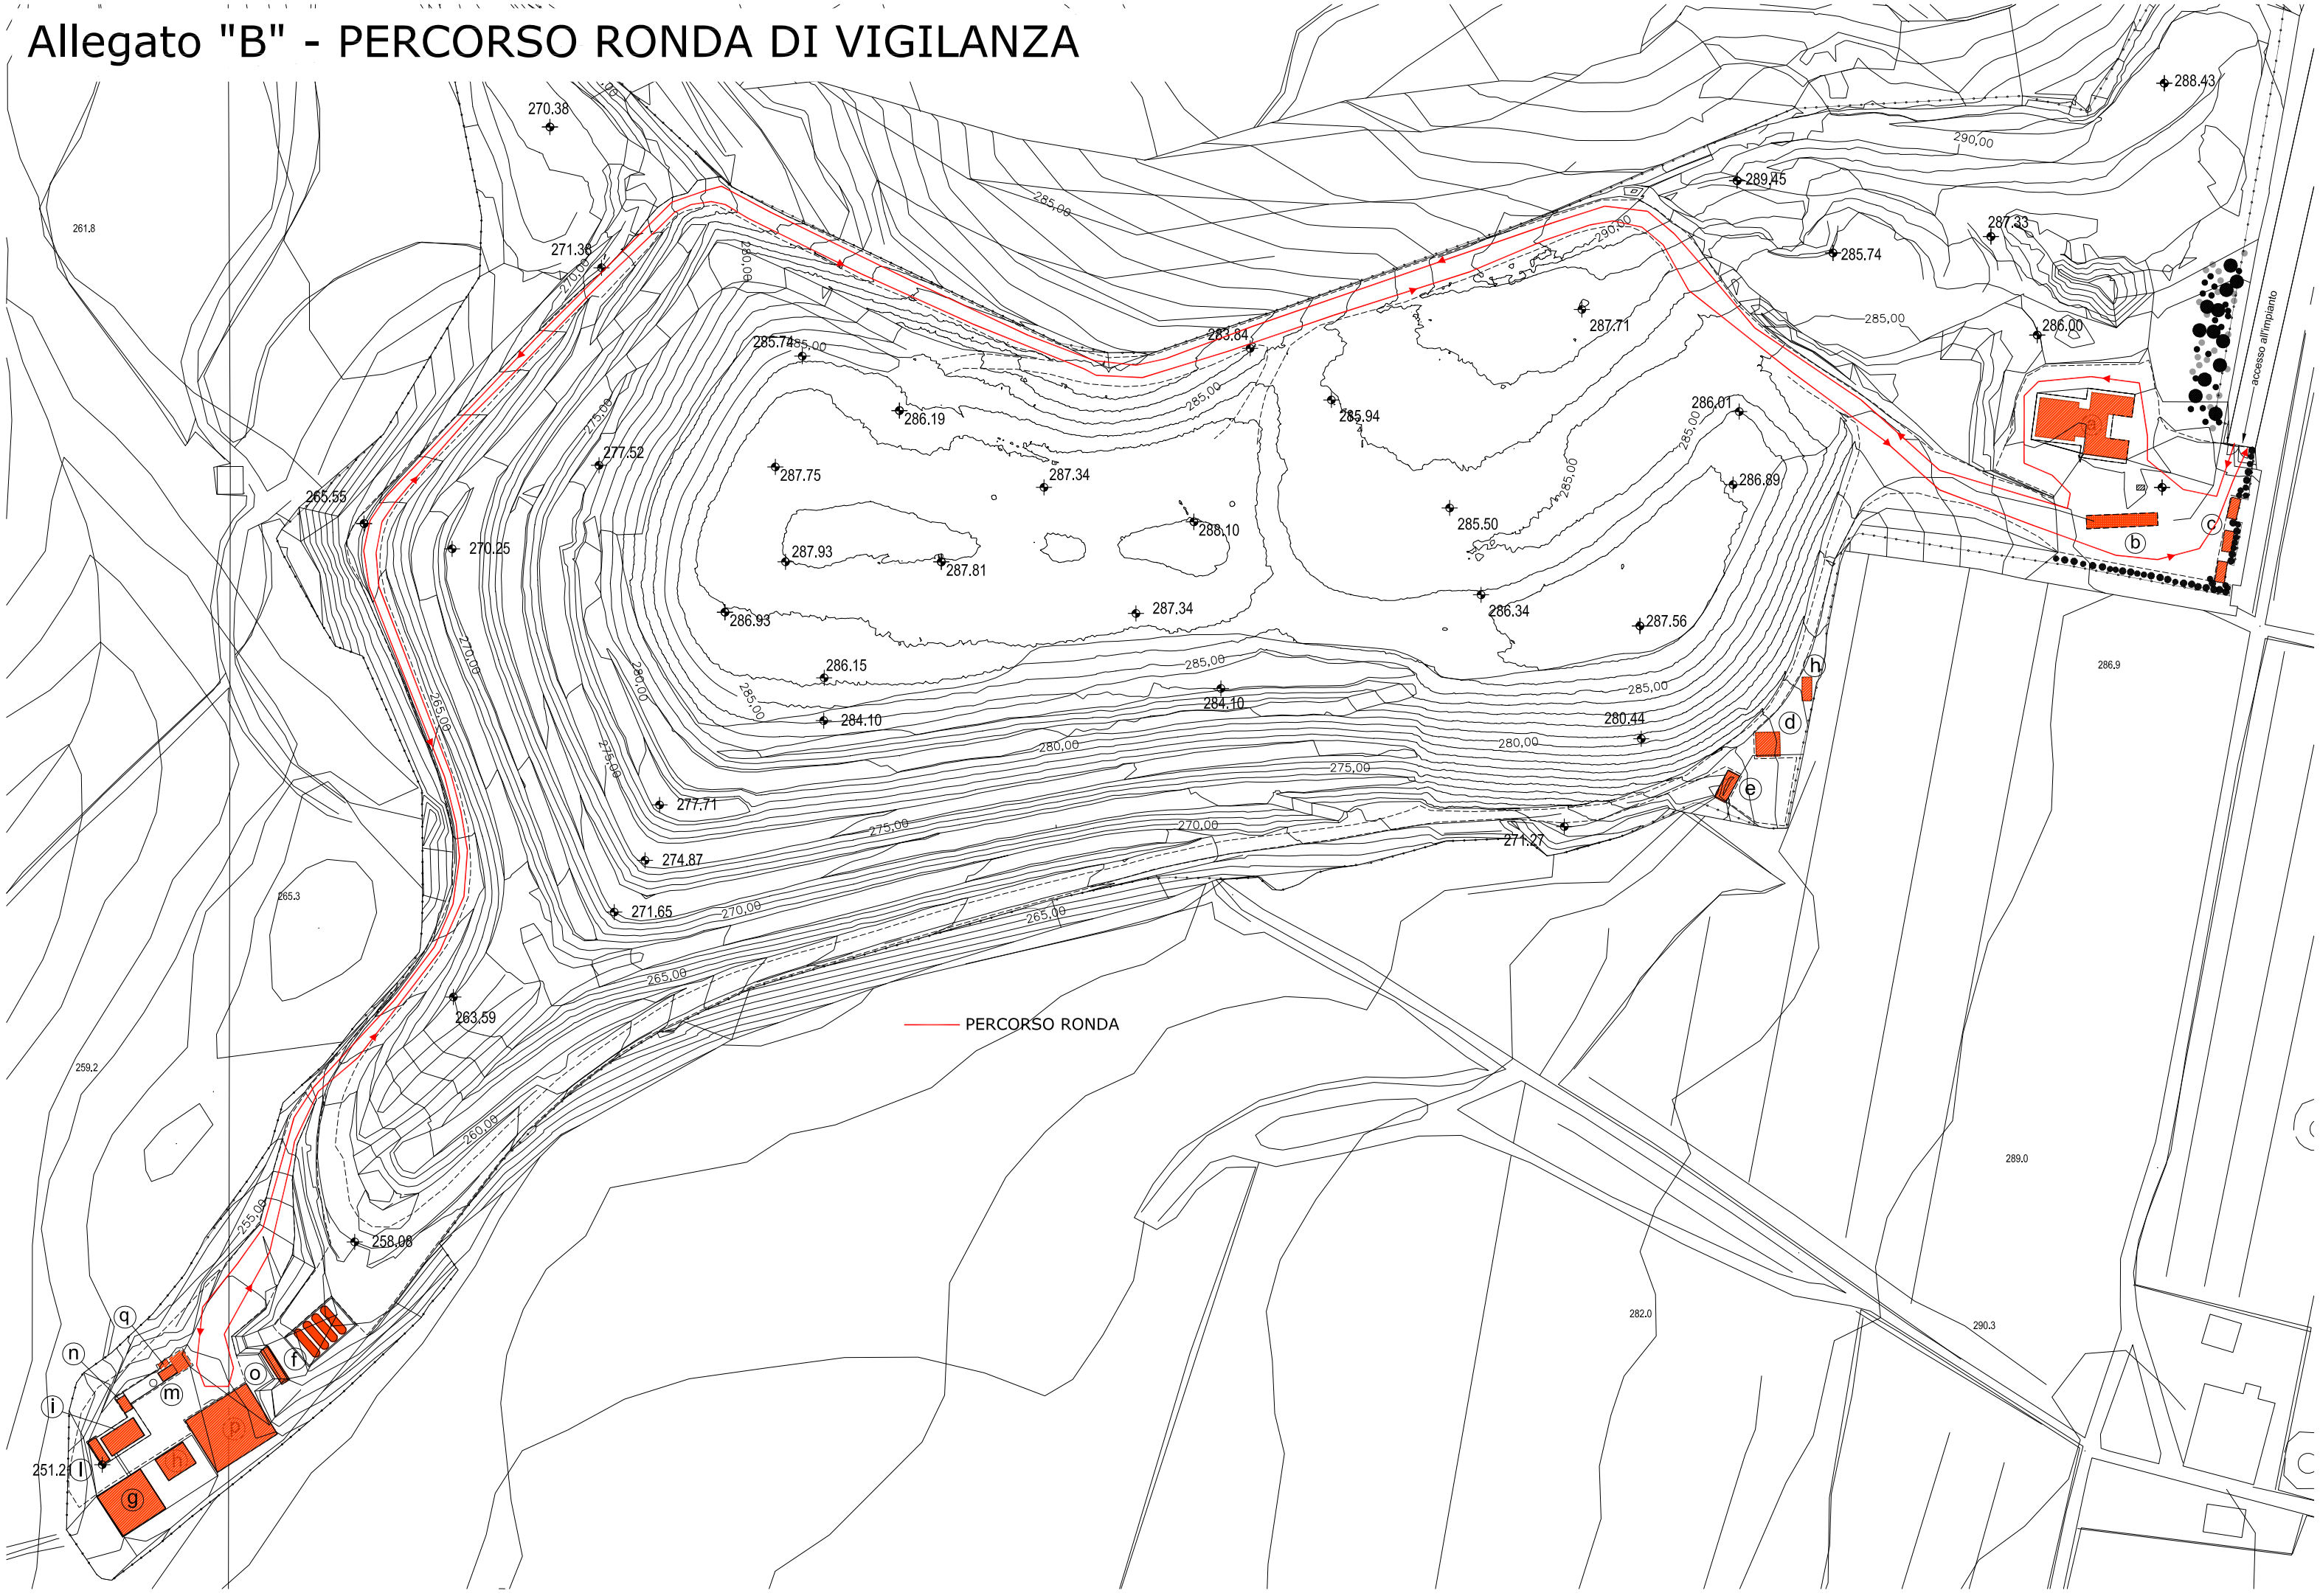Allegato "B" - PERCORSO RONDA DI VIGILANZA