


PLANIMETRIA DI RILIEVO - [1:200]

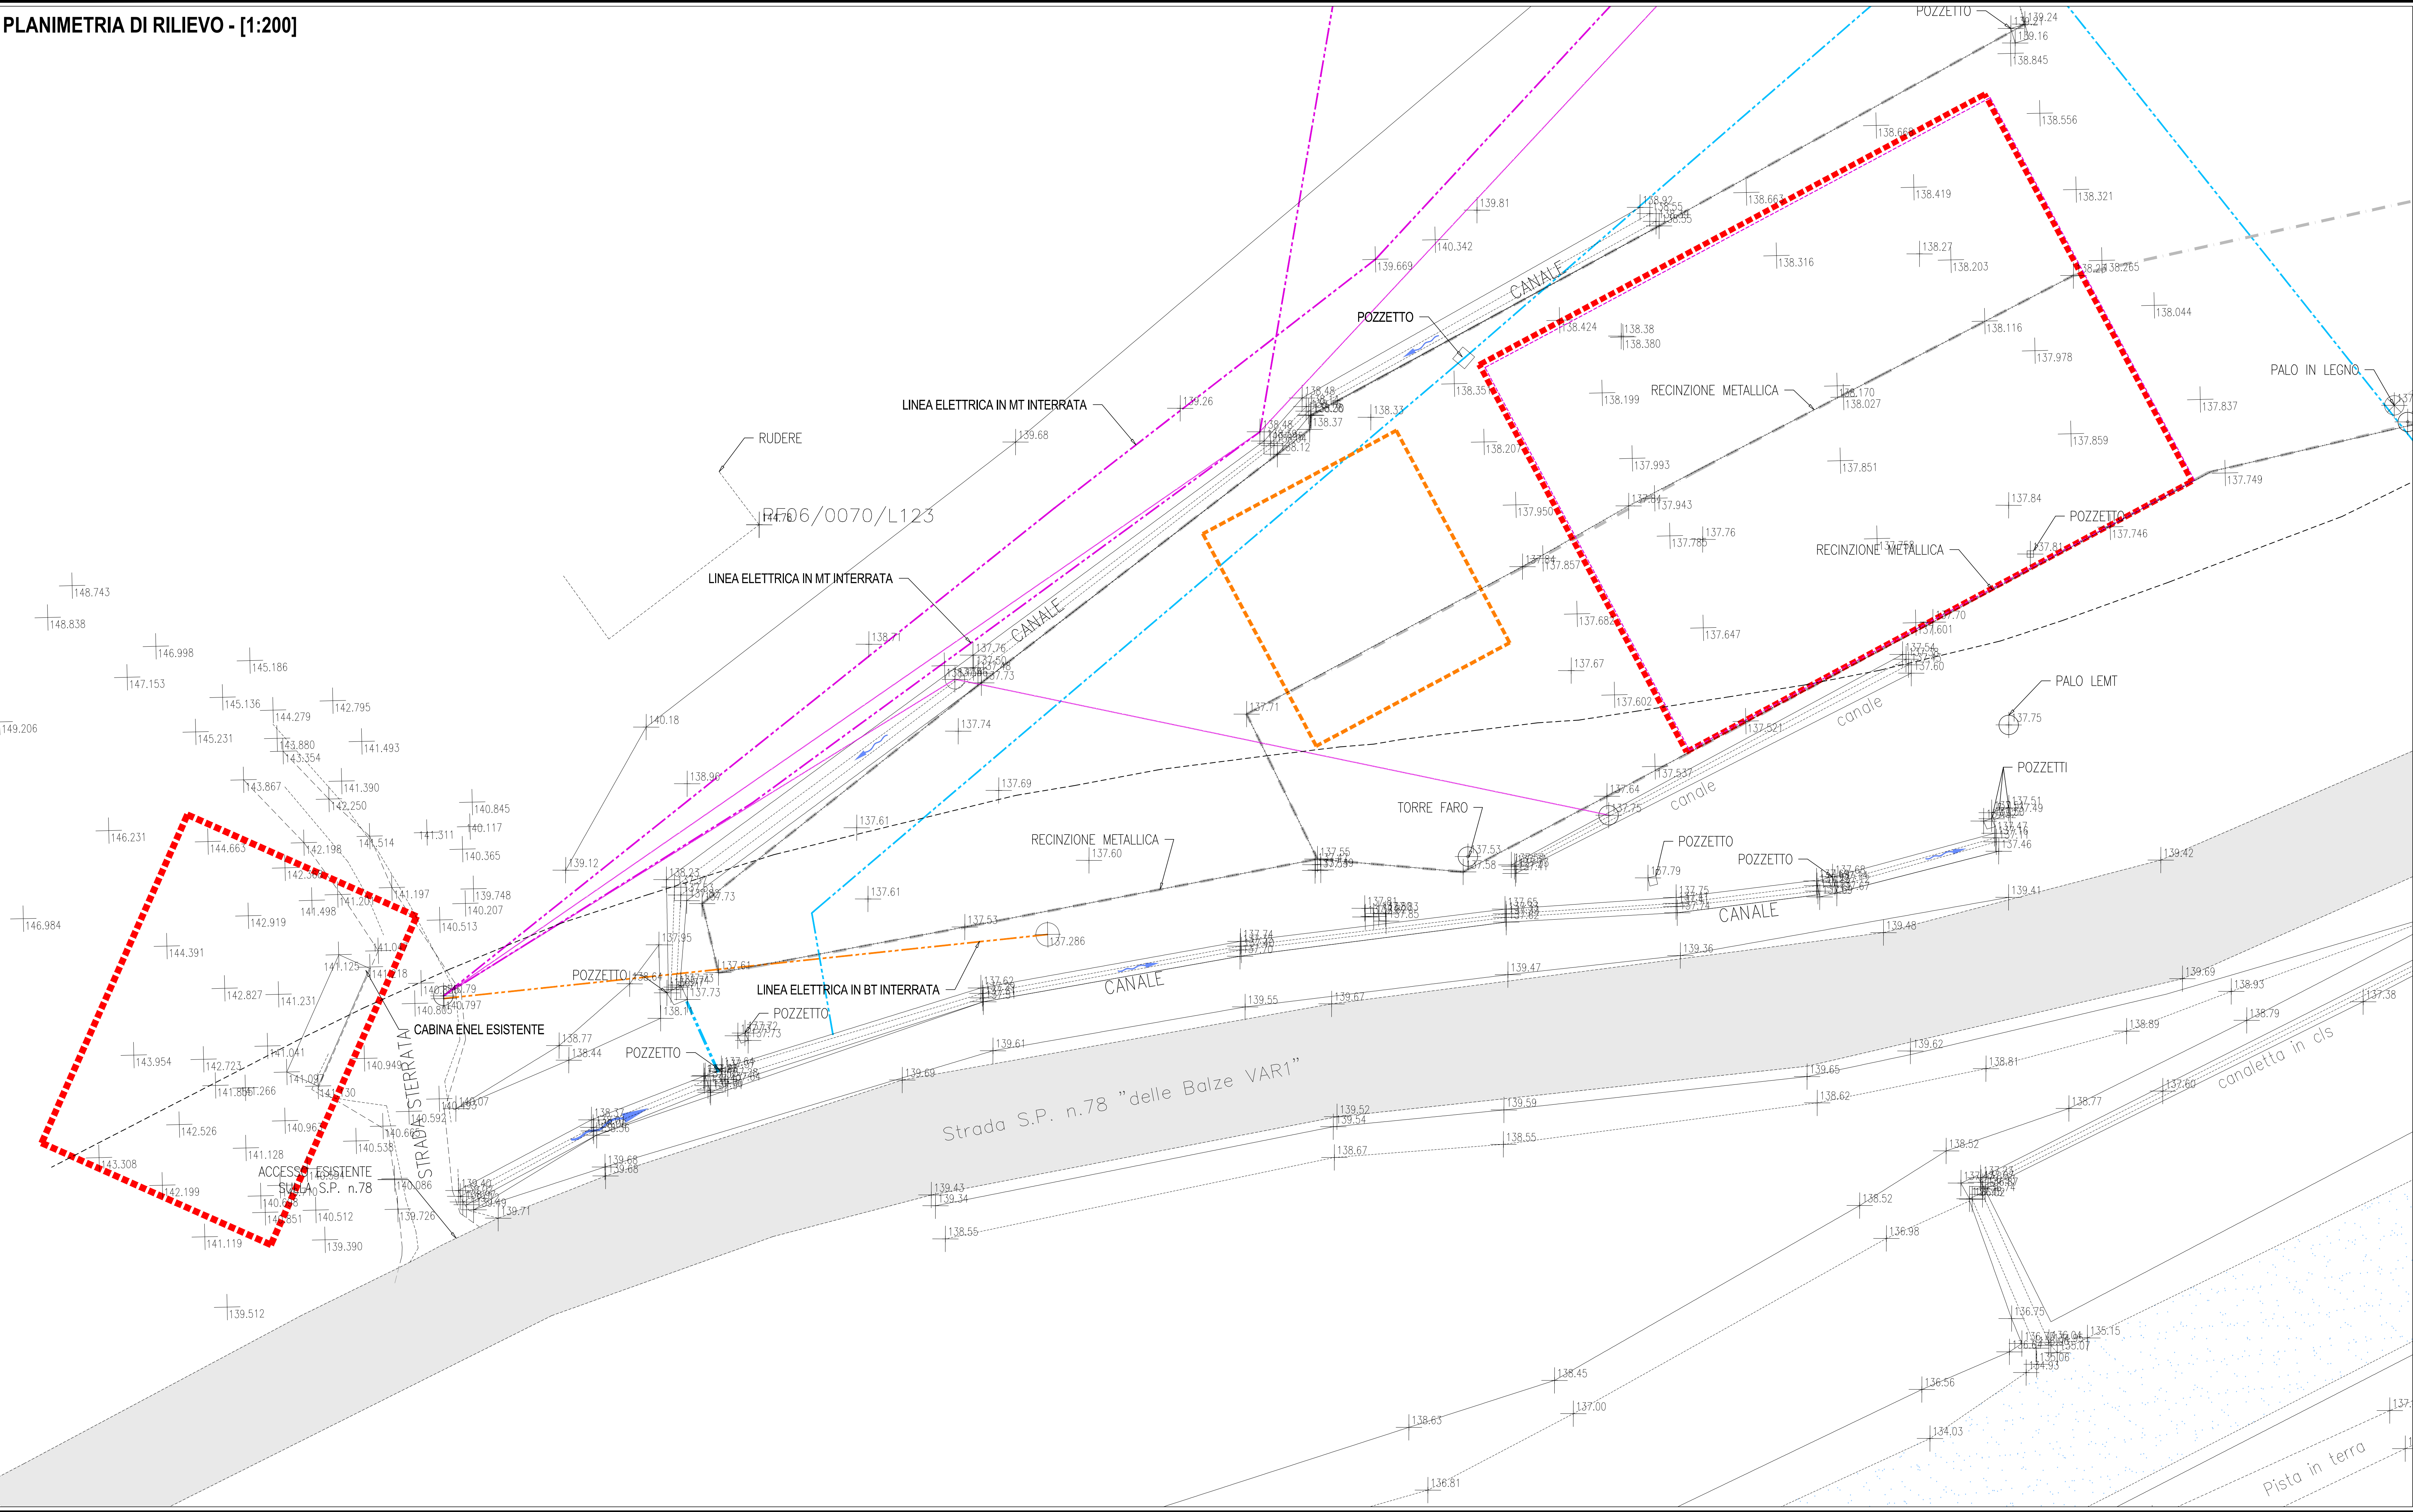

LEGENDA

- AREA DI INTERVENTO
- AREA SNAM
- RECINZIONE ESISTENTE
- LINEA ELETTRICA MT INTERRATA
- LINEA ELETTRICA BT INTERRATA
- TUBATURA DN 400 INTERRATA ACQUE METEORICHE

Comune di
TERRANUOVA B.ni

Centro Servizi Ambiente Impianti S.p.A.
S.P.7 di Piantravigne
52028 Terranuova Biaccidini (AR)
P.IVA 01861020517

Wave Italia 1 S.r.l.
Via Giuliano Fara
20124 Milano

RESPONSABILE UNICO DEL PROCEDIMENTO:
Ing. Nadia PASQUINI
C.S.A.I. S.p.A. - Via Lungarno, 123 - 52025 Terranuova B.ni (Ar)

PROGETTISTA:
Ing. Marco SACCHETTI
UFFICIO PROGETTAZIONE e SVILUPPO C.S.A.I. S.p.A.
Via Lungarno, 123 - 52025 Terranuova B.ni (Ar)

COORDINATORE PER LA SICUREZZA IN FASE DI PROGETTAZIONE:
Ing. Marco SACCHETTI
UFFICIO PROGETTAZIONE e SVILUPPO C.S.A.I. S.p.A.
Via Lungarno, 123 - 52025 Terranuova B.ni (Ar)

UFFICIO PROGETTAZIONE e SVILUPPO C.S.A.I. S.p.A.
Ing. Fabio SEMOLI
Geom. Giovanni FANTONI

OGGETTO:
DISCARICA PER RIFIUTI NON PERICOLOSI DI "CASA ROTTA"
Nuovo impianto di upgrading del biogas
da discarica per la produzione di biometano

PROGETTO OPERE CIVILI

ELABORATO:
ELABORATI GENERALI
PLANIMETRIA DI RILIEVO

SCALA	1:200	FASE	PROGETTO ESECUTIVO
FEBBRAIO 2026			
REV.	DIS.	APP.	DES.
0	FS	MS	Prima emissione
La Wuk - 4132_201219_Opere civili_Elaborati generali_v1.dwg			10/02/2026

EG.03.06.0