



PLANIMETRIA GENERALE CAVIDOTTI E SCARICO ACQUE METEORICHE - [F.S.]




POSA IN OPERA TUBAZIONI - [1:25]

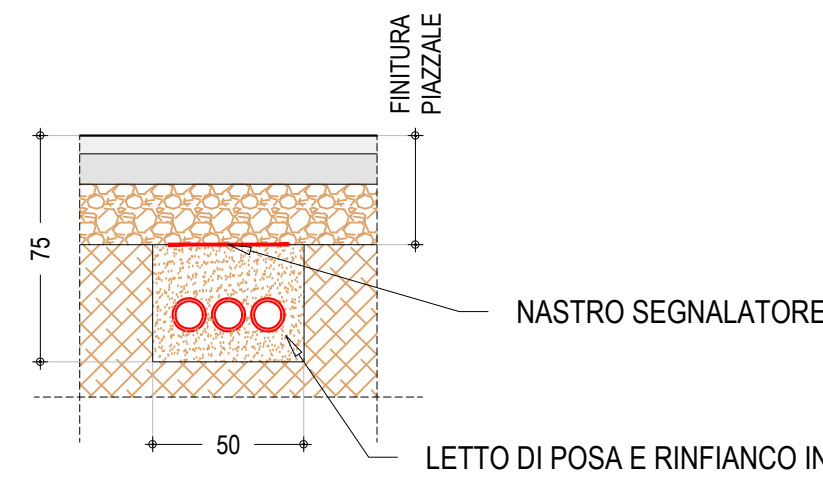

POSA IN OPERA NUOVA LINEA ELETTRICA - [1:25]

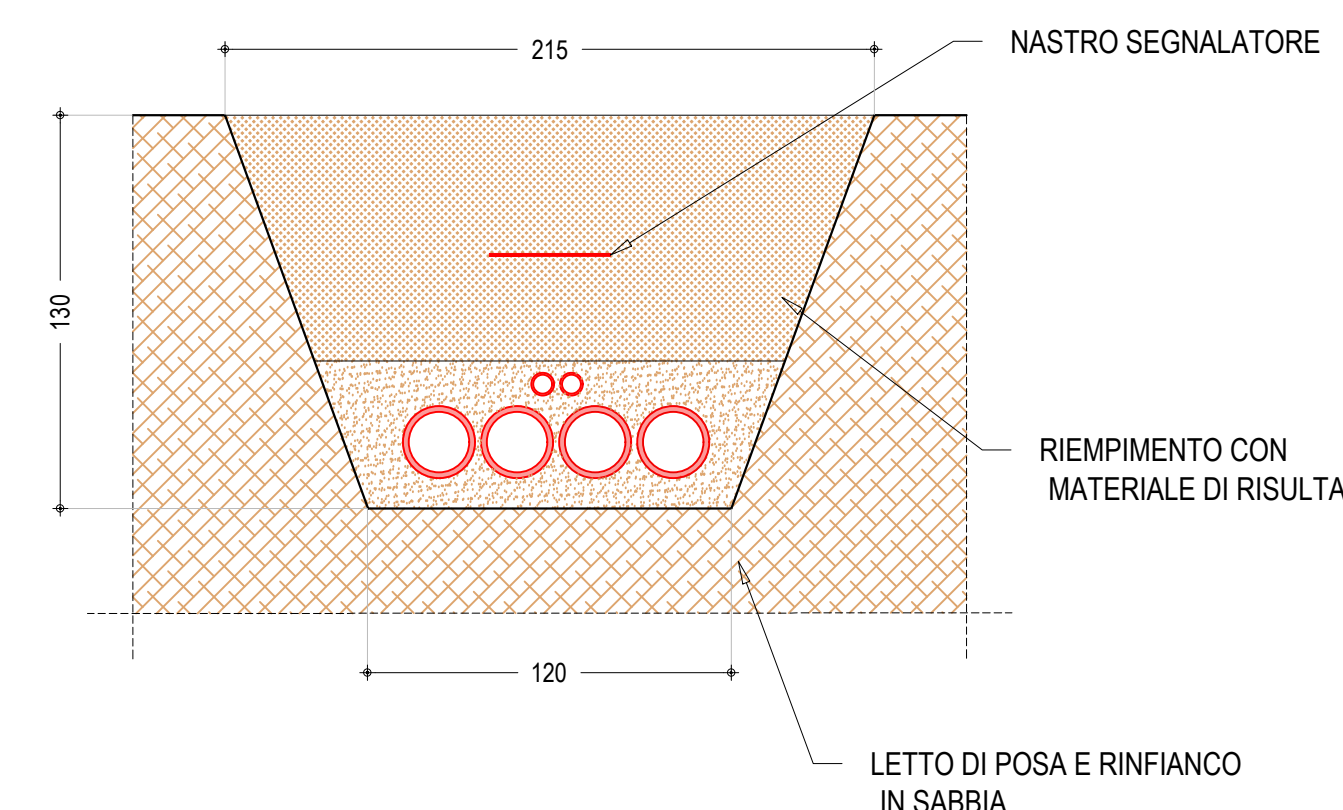

PLANIMETRIA GENERALE CAVIDOTTI - [1:100]

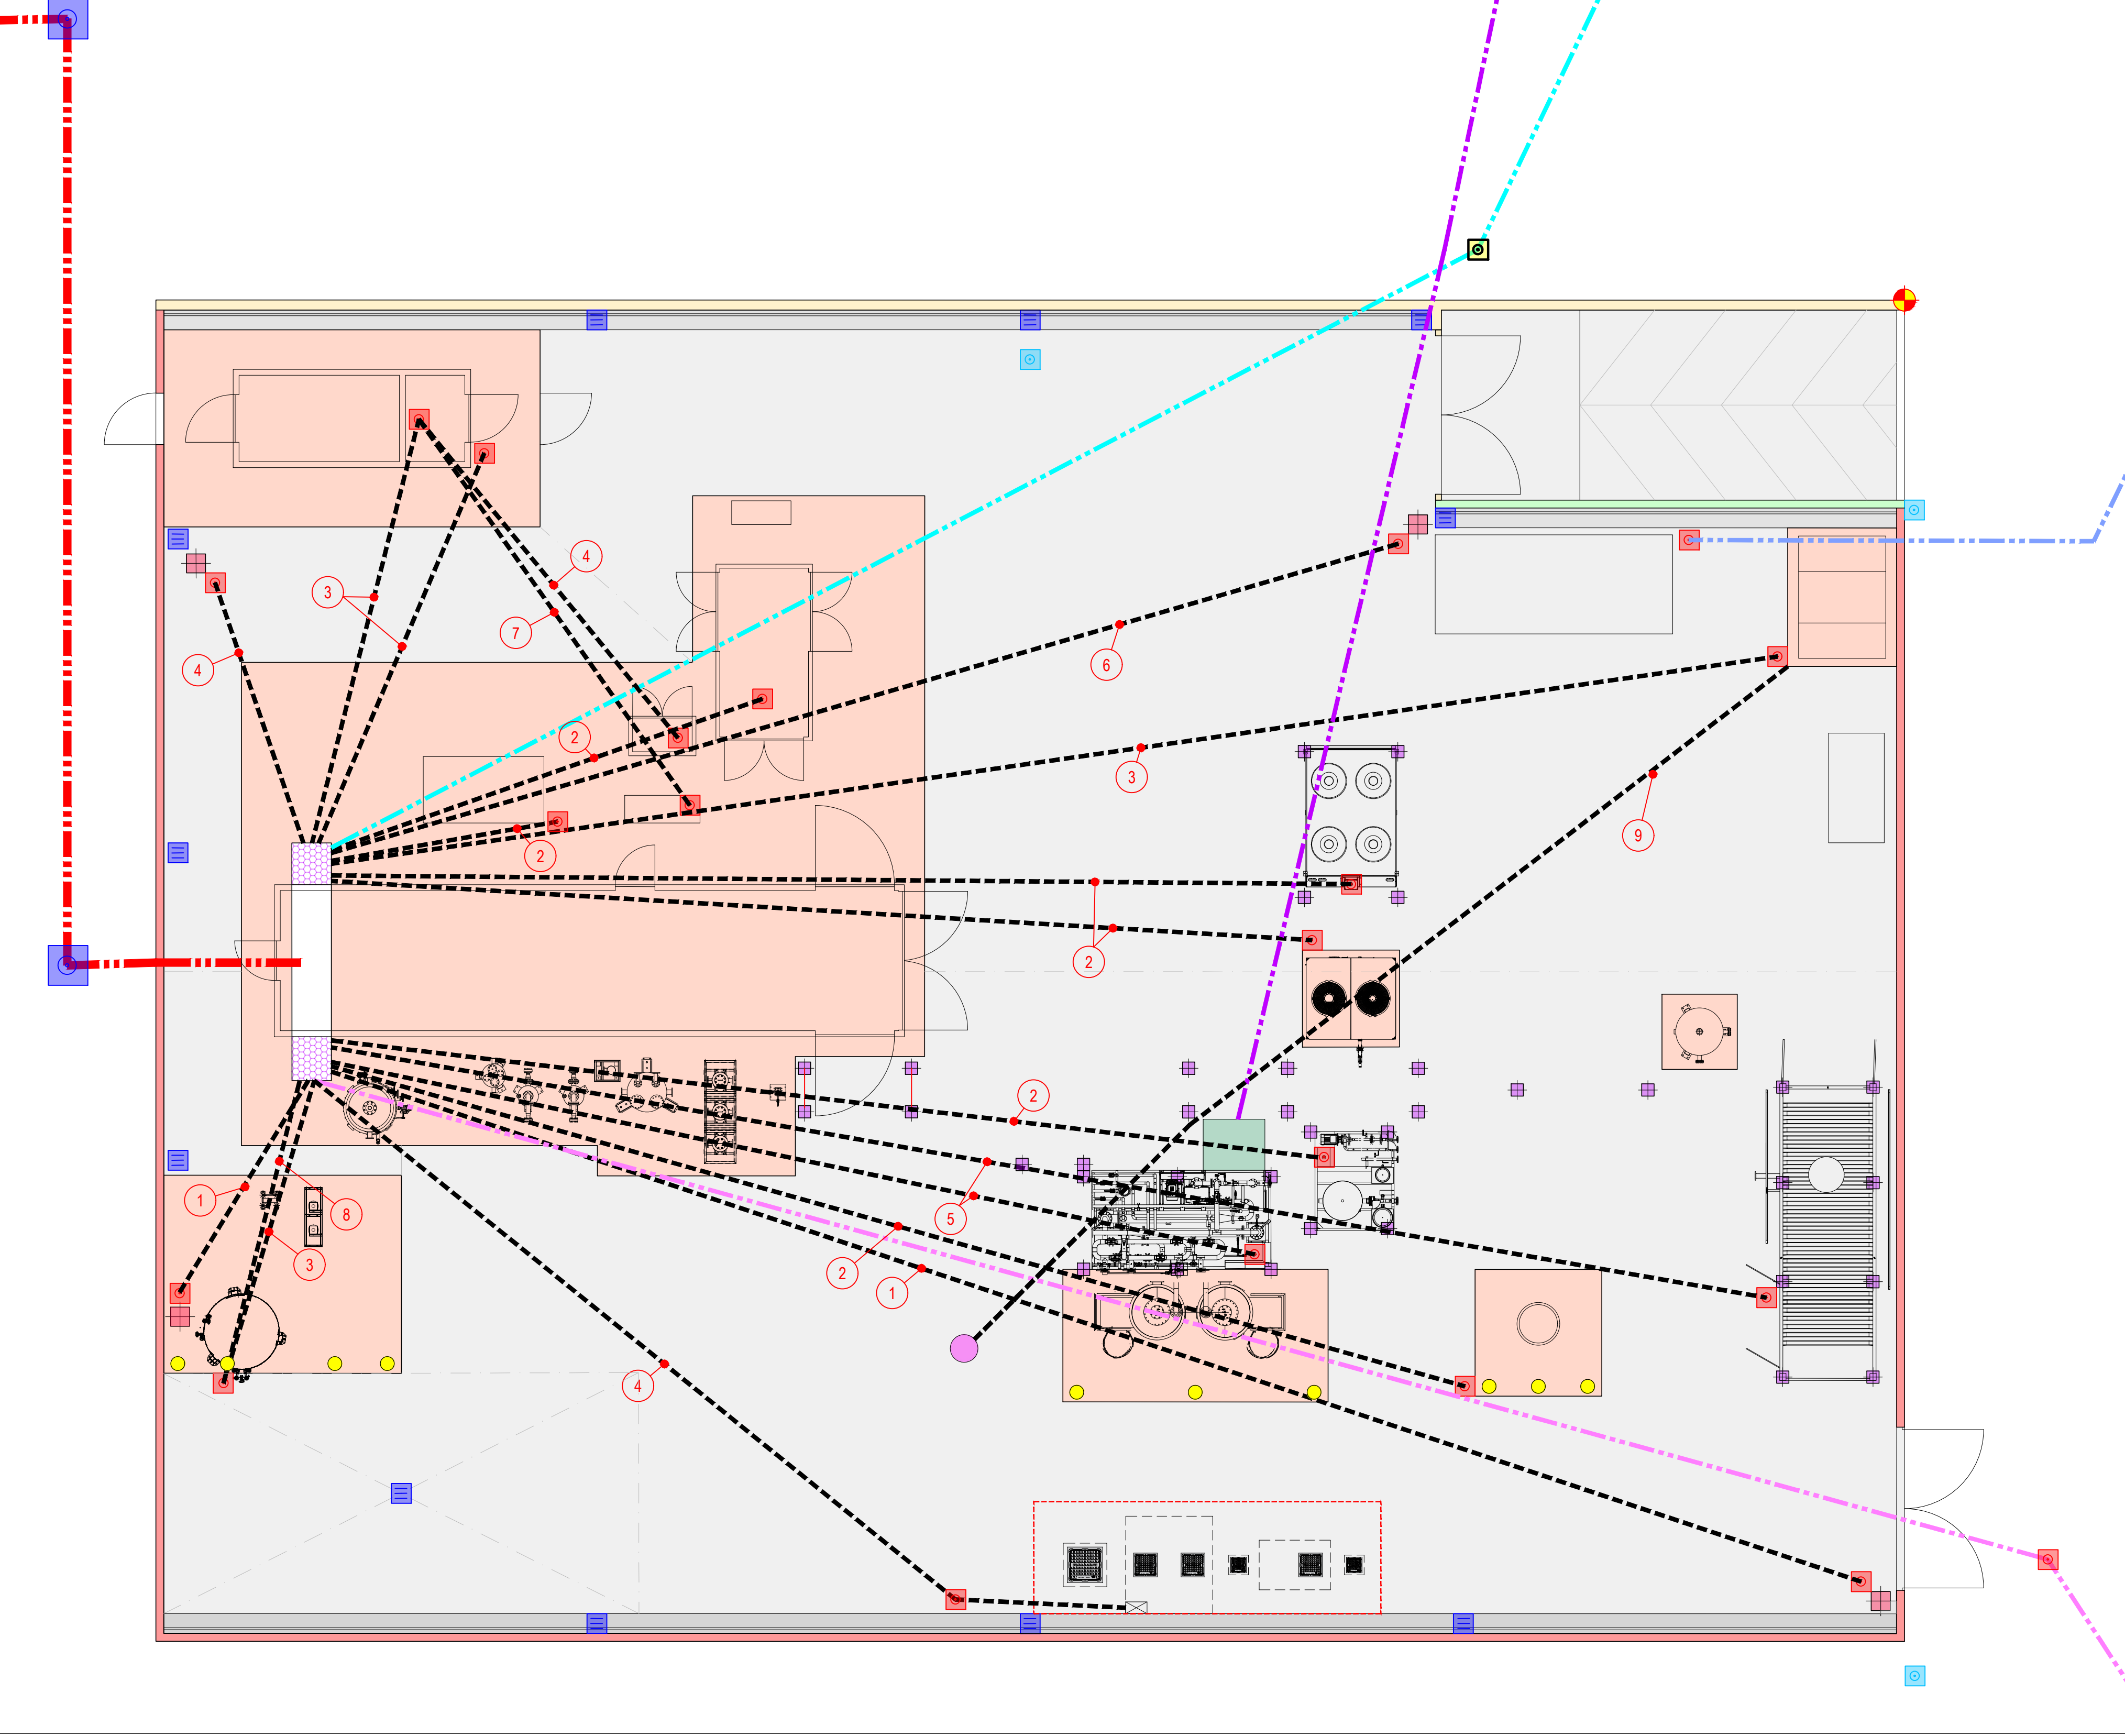

LEGENDA

- 1 2 CORRUGATI D63
- 2 2 CORRUGATI D90
- 3 1 CORRUGATO D90
- 4 1 CORRUGATO D63
- 5 3 CORRUGATI D90
- 6 3 CORRUGATI D63
- 7 1 CORRUGATO D63 + 1 CORRUGATO D90
- 8 1 CORRUGATO D40
- 9 TUBATURA IN PEAD DN50
- 2 CORRUGATI D110
- 4 CORRUGATI D200 + 2 CORRUGATI D63
- 1 CORRUGATO D63 - F.O.
- 1 TUBO IN PEAD D32 PER ADDUZIONE ACQUA POTABILE
- TUBAZIONE BIOGAS
- POZZETTO PER CORRUGATI 50X50
- POZZETTO PER CAVIDOTTI 60X60
- POZZETTO PER CAVIDOTTI 100X100

Comune di  
**TERRANUOVA B.ni**

**Centro Servizi Ambiente Impianti S.p.A.**  
S.P.7 di Piantravigne  
52028 Terranuova Bracciolini (AR)  
P.IVA 0186020517

**Wave Italia 1 S.r.l.**  
Via Guelford Fari  
20124 Milano

RESPONSABILE UNICO DEL PROCEDIMENTO:  
**Ing. Nadia PASQUINI**  
C.S.A.I. S.p.A. - Via Lungara, 123 - 52025 Terranuova Br. (Ar)

PROGETTISTA:  
**Ing. Marco SACCHETTI**  
UFFICIO PROGETTAZIONE E SVILUPPO C.S.A.I. S.p.A.  
Via Lungara, 123 - 52025 Terranuova Br. (Ar)

COORDINATORE PER LA SICUREZZA IN FASE DI PROGETTAZIONE:  
**Ing. Marco SACCHETTI**  
UFFICIO PROGETTAZIONE E SVILUPPO C.S.A.I. S.p.A.  
Via Lungara, 123 - 52025 Terranuova Br. (Ar)  
**Ing. Fabio SEMOLI**  
Geom. Giovanni FANTONI

OGGETTO:  
DISCARICA PER RIFIUTI NON PERICOLOSI DI "CASA ROTTA"  
Nuovo impianto di upgrading del biogas  
da discarica per la produzione di biometano  
**PROGETTO OPERE CIVILI**

ELABORATO:  
**OPERE EDILI**  
PIANTA DEI CAVIDOTTI E DELLE RETI

SCALA				FASE	
VARIE				PROGETTO ESECUTIVO	
FEBBRAIO 2026					
REV.	DIS.	APP.	DES.	DATA	
0	FS	MS	Prima emissione	10.02.2025	
Work: 4124_202205_Opere coll. v3.dwg					

OE.03.04.0