




PIANTA DELLA RETE DI SMALTIMENTO ACQUE METEORICHE - [1:100]

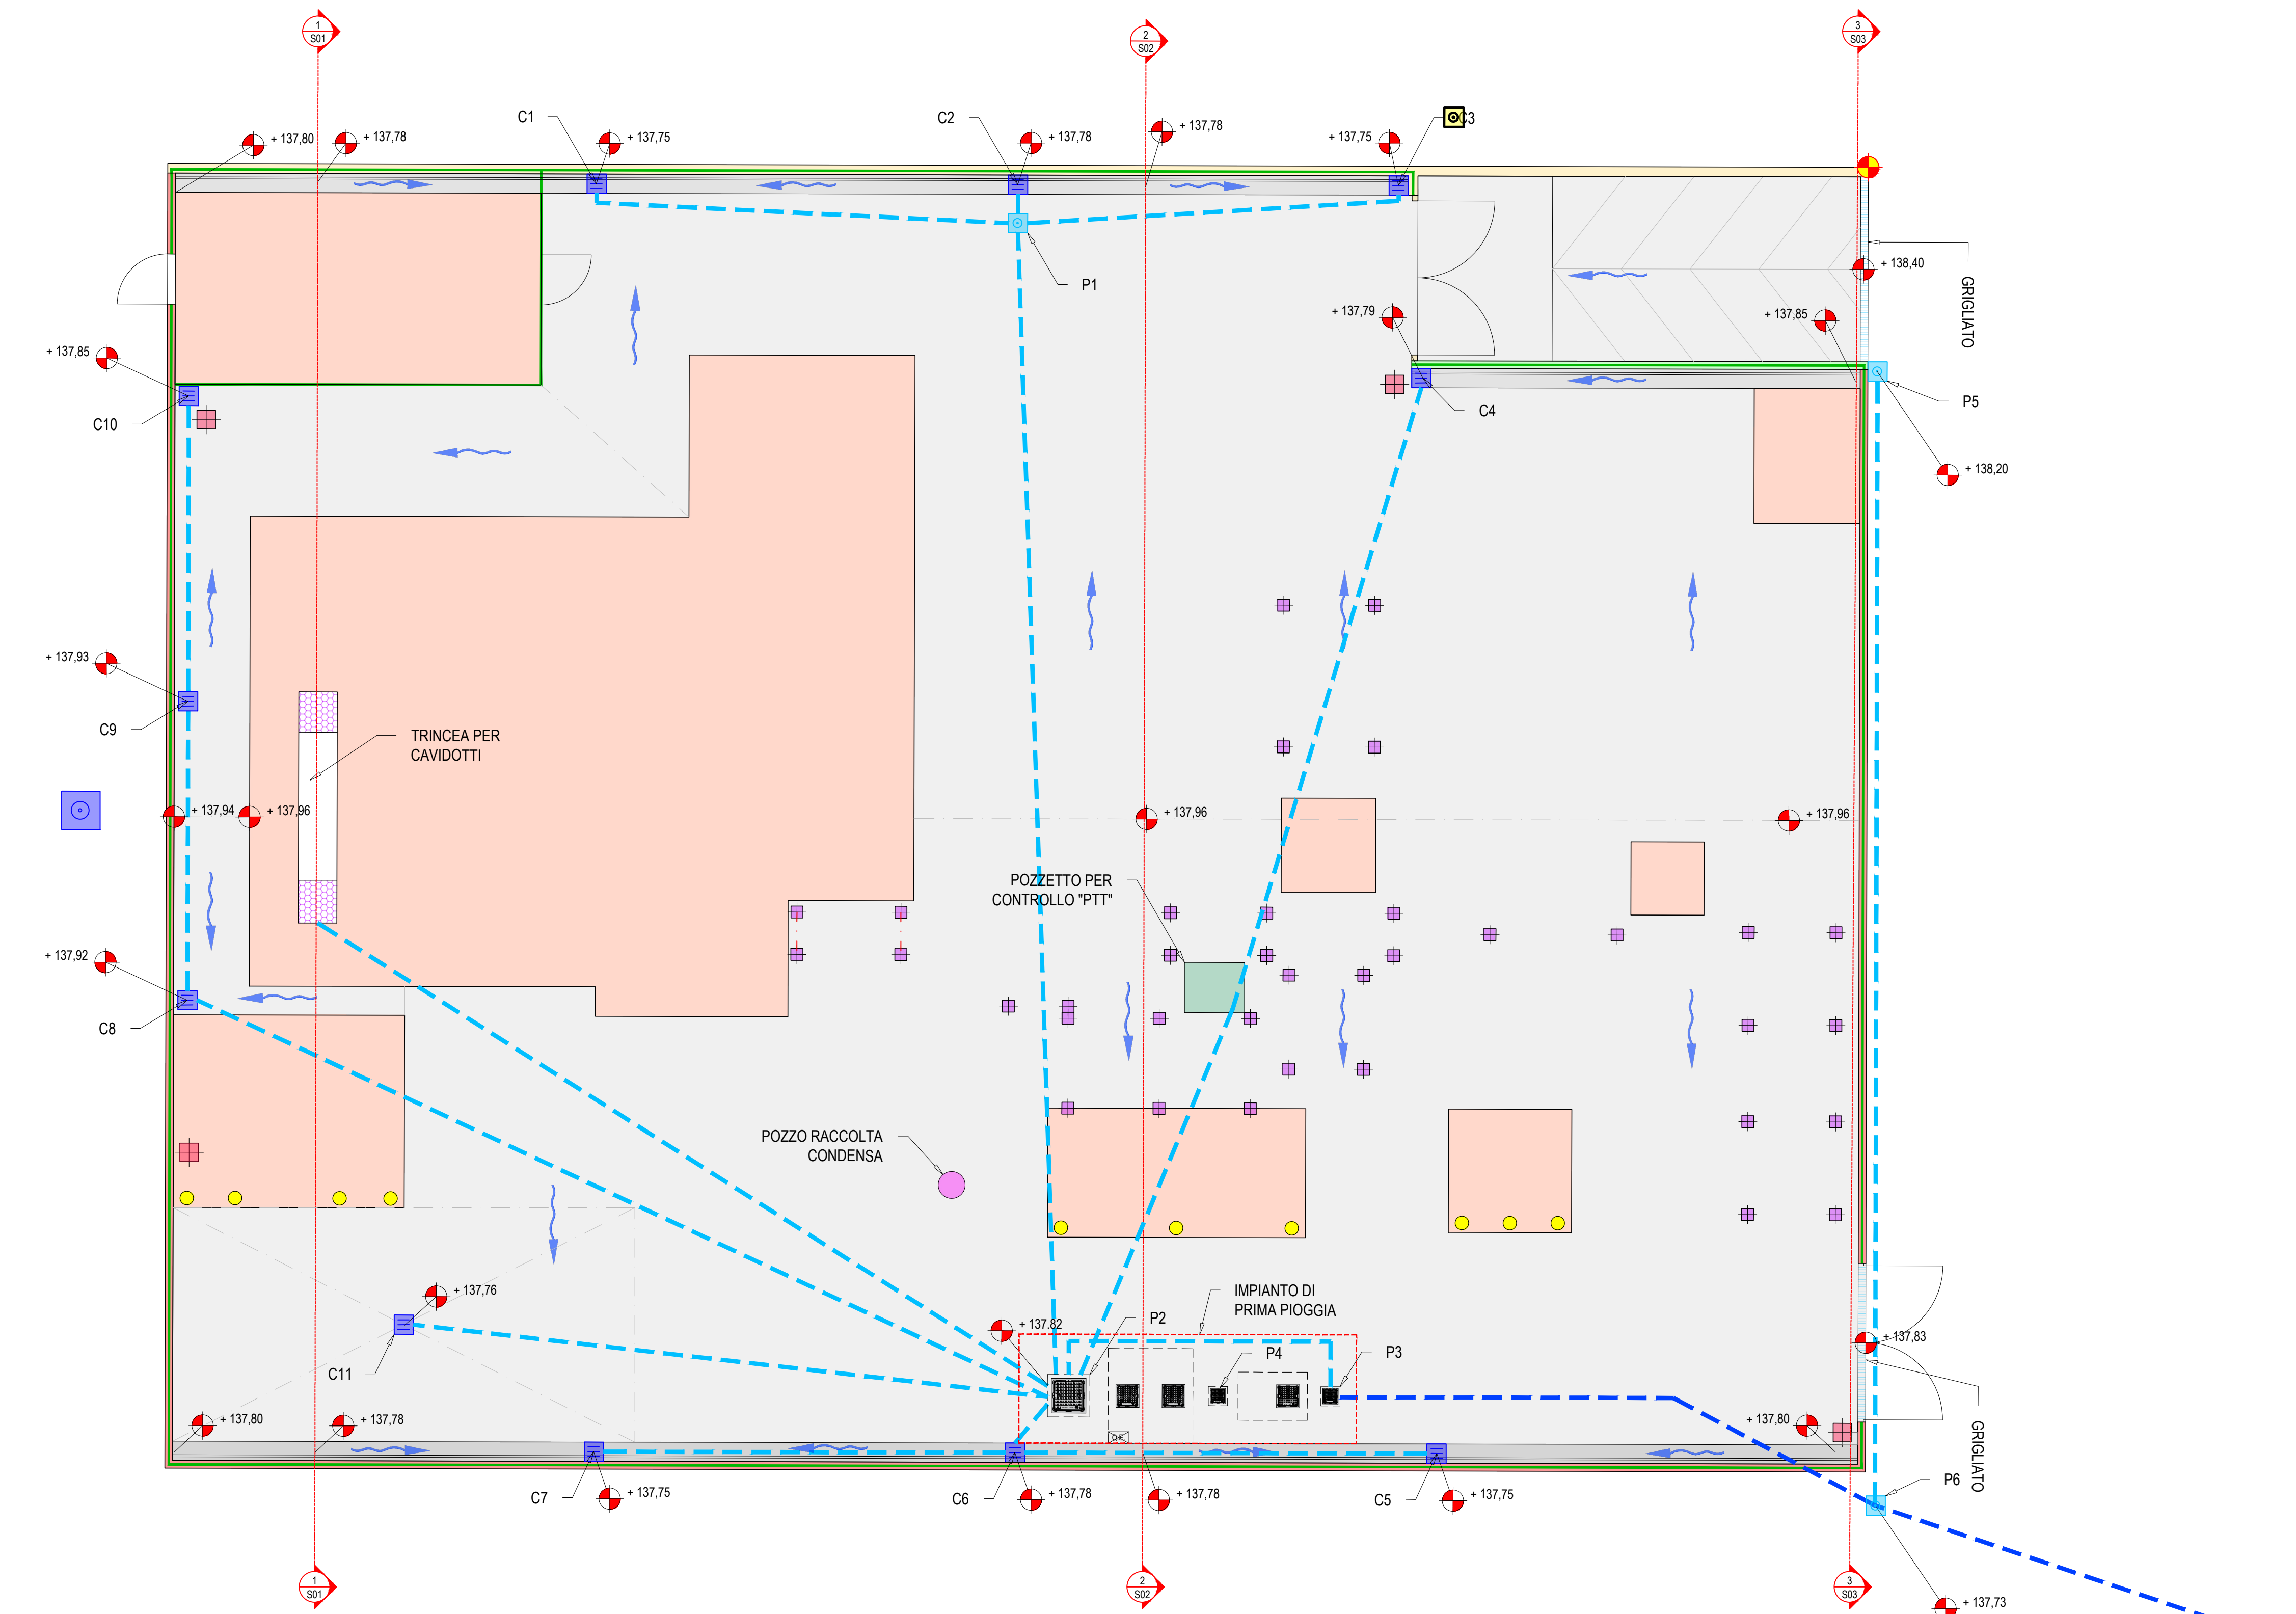


POSA IN OPERA TUBAZIONI - [1:25]

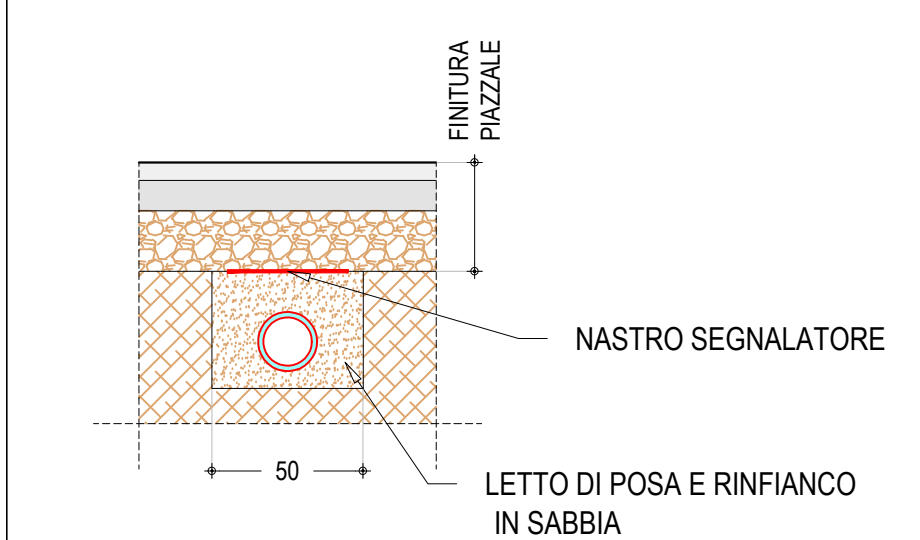


IMPIANTO DI PRIMA PIOGGIA - [1:50]

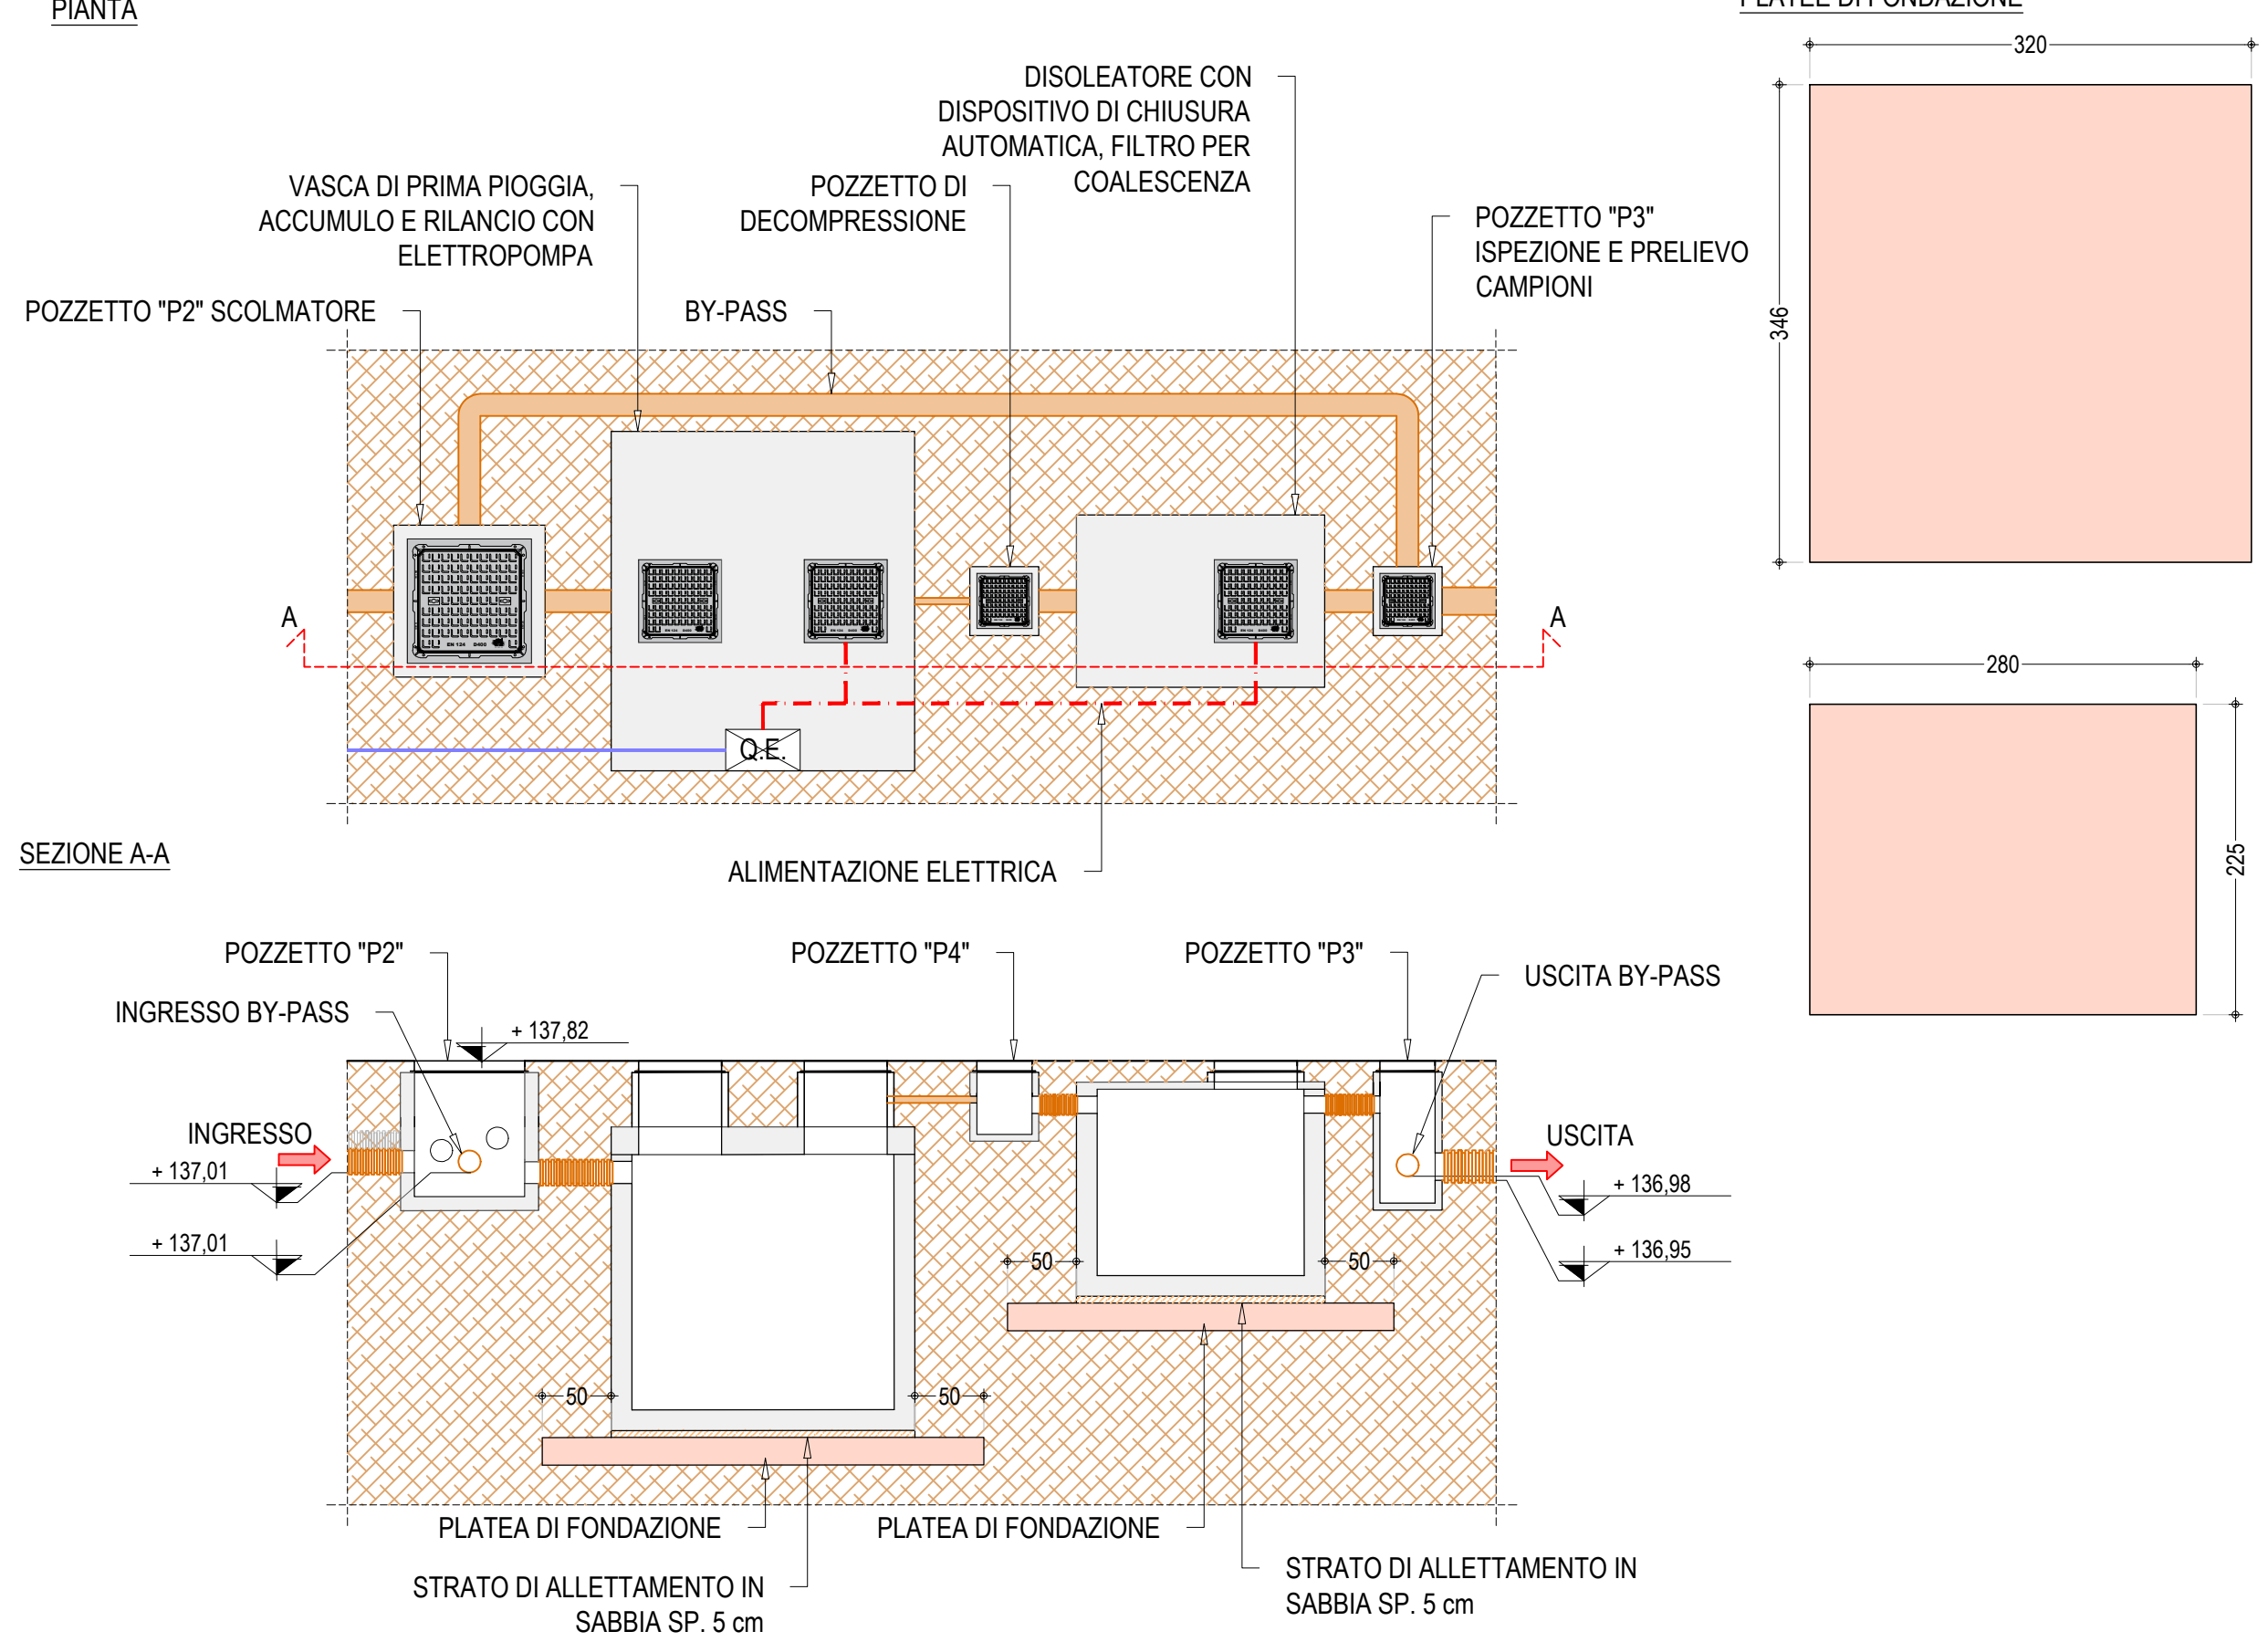

ARMATURA PLATEE - [1:25]

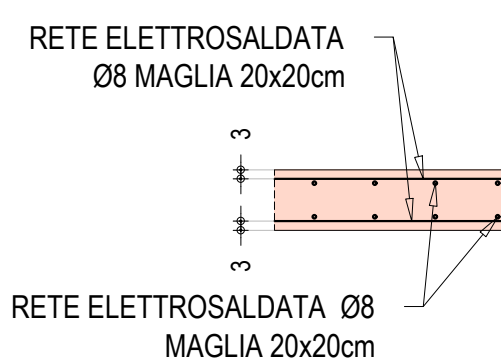


POZZETTO	DIMENSIONI [cm]	QUOTA DI TESTA [m] s.l.m.	QUOTA DI FONDO [m] s.l.m.	ALTEZZA POZZETTO [m]
P1	50 x 50	137,81	137,06	0,70
P2	100 x 100	137,81	136,83	0,90
P3	50 x 50	137,81	136,79	0,95
P4	50 x 50	137,81	137,28	0,45
P5	50 x 50	138,20	137,70	0,50
P6	50 x 50	137,73	136,74	1,05

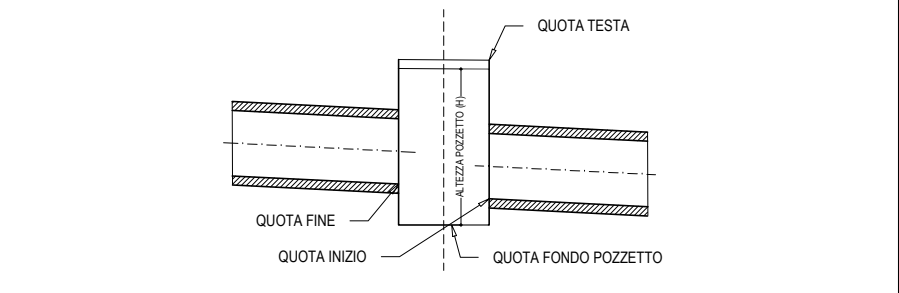

CADITOIA	DIMENSIONI [cm]	QUOTA DI TESTA [m] s.l.m.	QUOTA DI FONDO [m] s.l.m.	ALTEZZA POZZETTO [m]
C1	50 x 50	137,55	137,00	0,55
C2	50 x 50	137,80	137,18	0,55
C3	50 x 50	137,55	137,00	0,55
C4	50 x 50	137,55	137,00	0,55
C5	50 x 50	137,55	137,00	0,55
C6	50 x 50	137,78	137,03	0,70
C7	50 x 50	137,55	137,00	0,55
C8	50 x 50	137,92	137,07	0,80
C9	50 x 50	137,93	137,14	0,75
C10	50 x 50	137,85	137,20	0,60
C11	50 x 50	137,76	137,06	0,70

SCARICO AUTORIZZATO - [1:50]

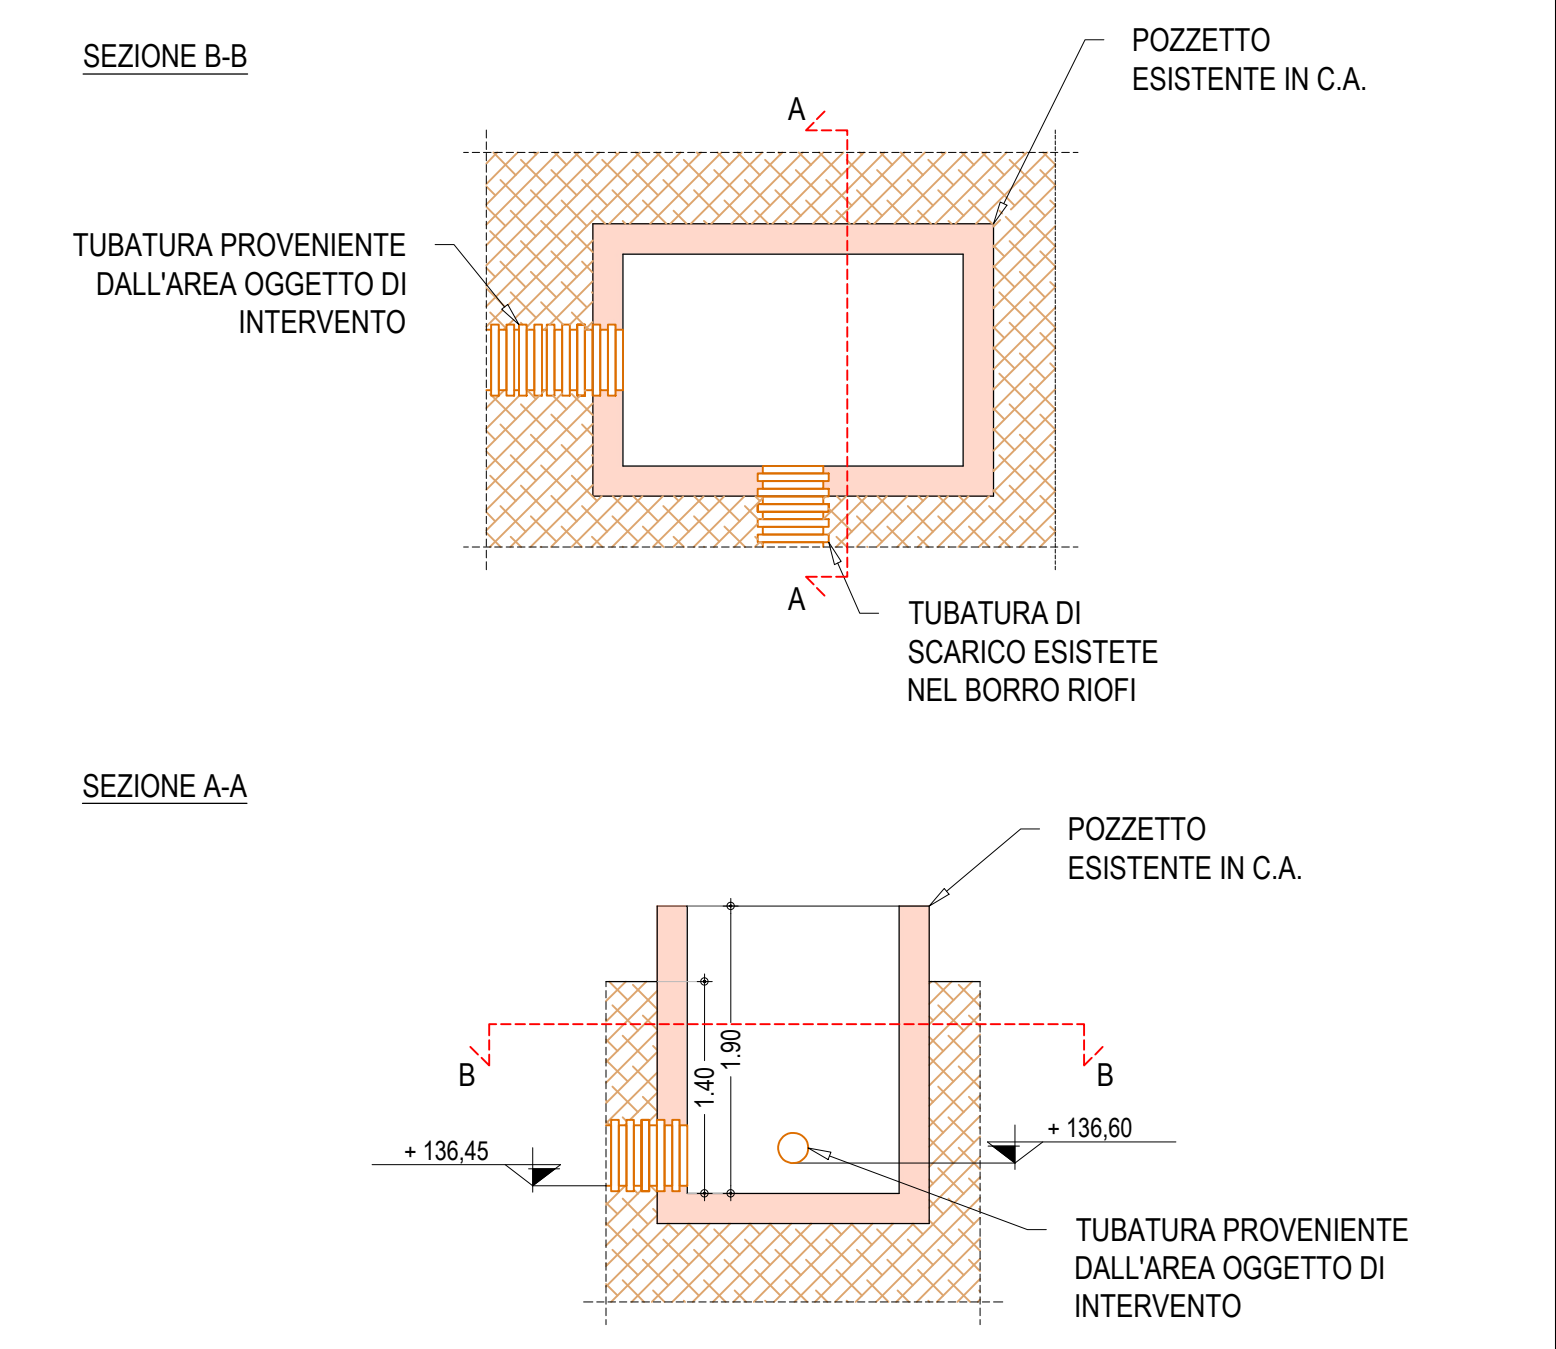

TRATTO	TUBATURA PEAD [ft]	QUOTA INIZIO [m] s.l.m.	QUOTA FINE [m] s.l.m.	PENDENZA
C3-P1	160	137,29	137,24	0,5%
C1-P1	160	137,29	137,24	0,5%
C2-P1	160	137,29	137,28	0,5%
P1-P2	160	137,24	137,09	0,5%
C4-P2	160	137,33	137,18	0,5%
CAVEDIO-P2	160	137,12	137,01	0,5%
C10-C9	160	137,39	137,36	0,5%
C9-C8	160	137,36	137,32	0,5%
C8-P2	160	137,26	137,14	0,5%
C7-C6	160	137,29	137,24	0,5%
C5-C6	160	137,29	137,24	0,5%
C6-P2	160	137,16	137,15	0,5%
P2-P3	160	137,01	136,98	0,5%
P5-P6	160	137,74	137,59	0,5%
C11-P2	160	137,76	137,14	0,5%
P3-SCARICO	200	136,95	136,60	0,5%

LEGENDA

- TUBO POLIETILENE (PEAD) fi 160
- TUBO POLIETILENE (PEAD) fi 200
- CADITOIA STRADALE 50x50 cm
- POZZETTO SMALTIMENTO ACQUE
- GRIGLIATO CARRABILE
- ZANELLA A DOPPIO PETTO IN C.A.V.

Comune di
TERRANUOVA B.ni

Centro Servizi Ambiente Impianti S.p.A.
S.P.7 di Plantavigne
52028 Terranuova Baccocchi (AR)
P.IVA 01861020517

Wave Italia 1 S.r.l.
Via Giuliano Fara
20124 Milano

CSA
CONSULENZA AMBIENTALE
IMPIANTI SPA

waga energy

RESPONSABILE UNICO DEL PROCEDIMENTO:
Ing. **Nadia PASQUINI**
C.S.A.I. S.p.A. - Via Lungarno, 123 - 52025 Terranuova B.ni (Ar)

PROGETTISTA:
Ing. **Marco SACCHETTI**
UFFICIO PROGETTAZIONE e SVILUPPO C.S.A.I. S.p.A.
Via Lungarno, 123 - 52025 Terranuova B.ni (Ar)

COORDINATORE PER LA SICUREZZA IN FASE DI PROGETTAZIONE:
Ing. **Marco SACCHETTI**
UFFICIO PROGETTAZIONE e SVILUPPO C.S.A.I. S.p.A.
Via Lungarno, 123 - 52025 Terranuova B.ni (Ar)

UFFICIO PROGETTAZIONE e SVILUPPO C.S.A.I. S.p.A.
Ing. **Fabio SEMOLI**
Geom. **Giovanni FANTONI**

OGGETTO:
DISCARICA PER RIFIUTI NON PERICOLOSI DI "CASA ROTTA"
Nuovo impianto di upgrading del biogas
da discarica per la produzione di biometano

PROGETTO OPERE CIVILI

ELABORATO:
OPERE EDILI
PIANTA DELLA RETE DI SMALTIMENTO ACQUE METEORICHE

SCALA: **VARIE** FASE: **PROGETTO ESECUTIVO**
FEBBRAIO 2026

REV.	DIS.	APP.	DES.	DATA

0 FS MS Primo emissione 10.02.2026
Ld.Wrk. 4136_260205 Opere edili_v3.dwg

OE.03.05.0