


[illegible]

alla cabina elettrica
MT/bt
vedi tavola IEp02

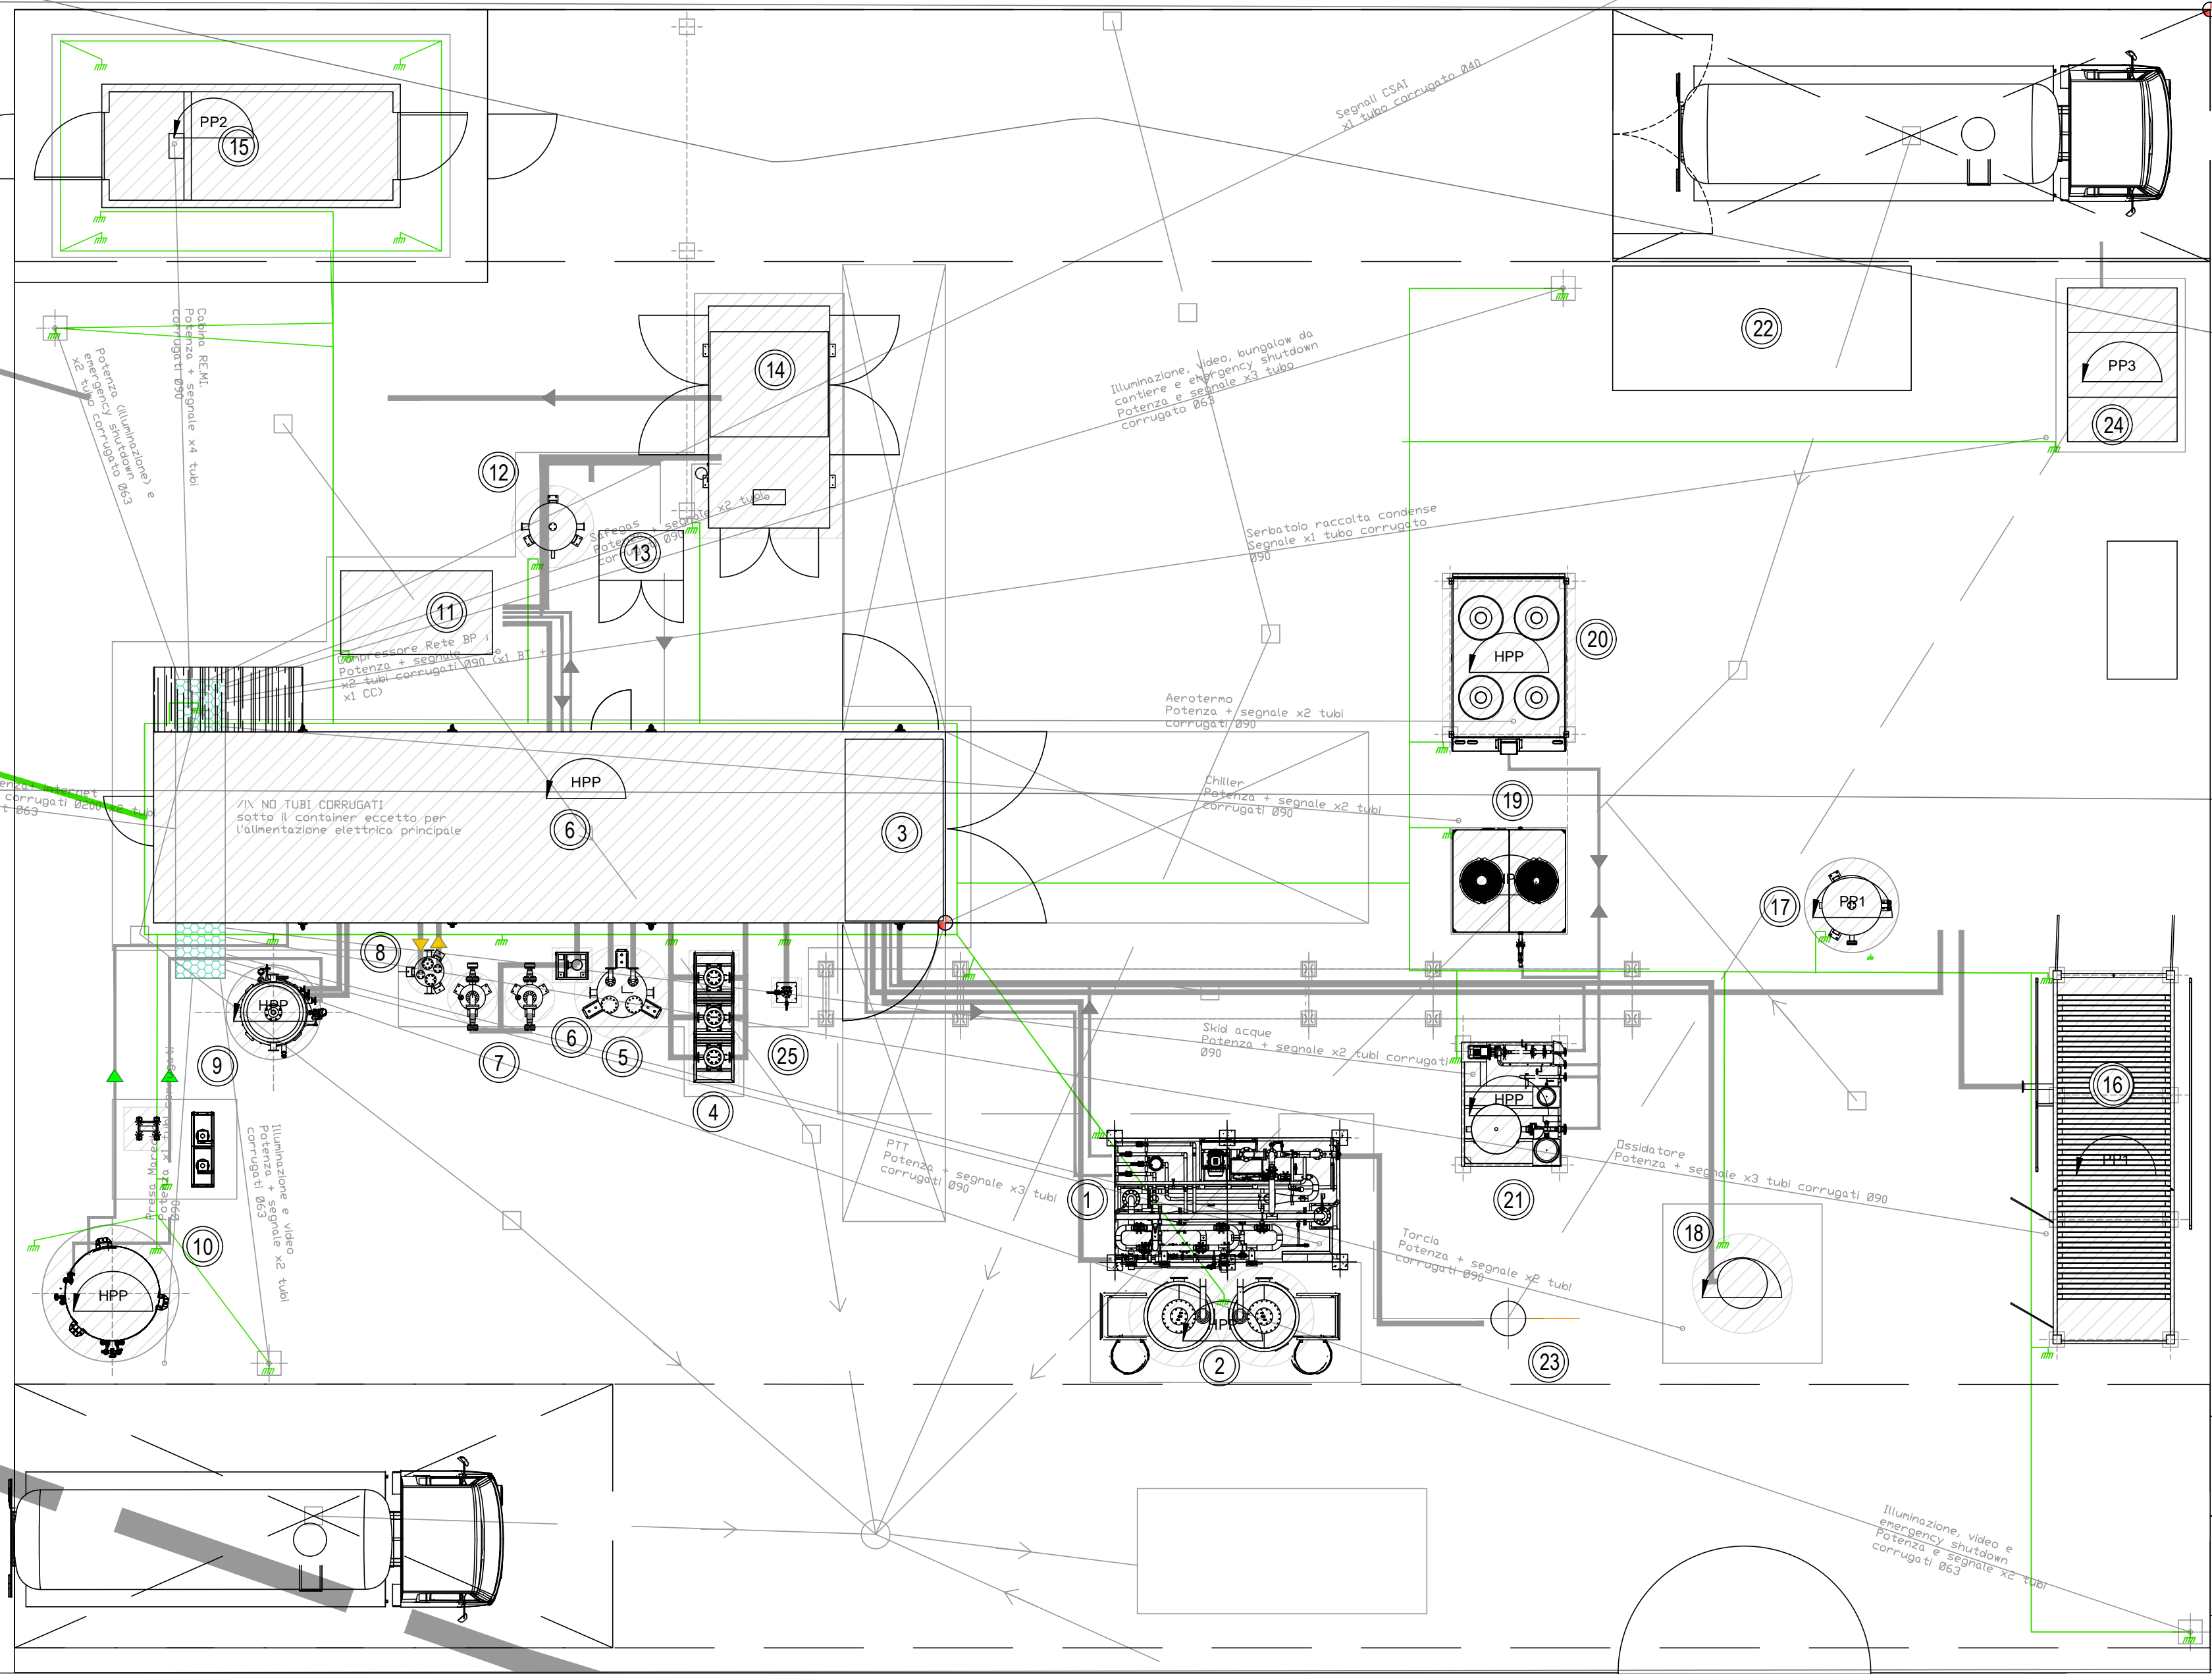

		Comune di TERRANUOVA B.ni		
				
COORDINAMENTO: Ing. Luca ZIPOLI CSAI Spa Via Lungarno 123 - 52028 Terranuova B.ni (AR)				
PROGETTO OPERE EDILI: Ing. Marco SACCHETTI UFFICIO TECNICO CSAI Spa Via Lungarno 123 - 52028 Terranuova B.ni (AR)				
PROGETTO IMPIANTI ELETTRICI: TECNOENGINEERING Srl Via A. da Settignano, 22 - Firenze		 		
COORDINAMENTO SICUREZZA: Ing. Marco SACCHETTI UFFICIO TECNICO CSAI Spa Via Lungarno 123 - 52028 Terranuova B.ni (AR)				
UFFICIO TECNICO CSAI Spa: Ing. Fabio SEMOLI Geom. Giovanni FANTONI				
OGGETTO: ATTIVITÀ DI PROGETTAZIONE E REDAZIONE DOCUMENTAZIONE TECNICA FUNZIONALI/ALL'AFFIDAMENTO DELLE ATTIVITÀ PER LA REALIZZAZIONE DELLA NUOVA CABINA MT/BT PER IMPIANTO BIOMETANO LOC. "CASA ROTTA" NEL COMUNE DI TERRANUOVA B.NI (AR)				
ELABORATO: IMPIANTI ELETTRICI PLANIMETRIA IMPIANTO DI TERRA				
PROGETTO ESECUTIVO				
SCALA 1:100		DATA SETTEMBRE 2025		
COMMESSA 333/25/AS				
REV.	DIS.	APP.	DES.	DATA
2	M	AS	REVISIONE GENERALE	13.01.26
1	M	AS	REVISIONE LAY-OUT	24.10.25
0	M	AS		30.09.25
ID ELABORATO				
IE.03.07.0				